



ANEXO N° 3

PLANOS

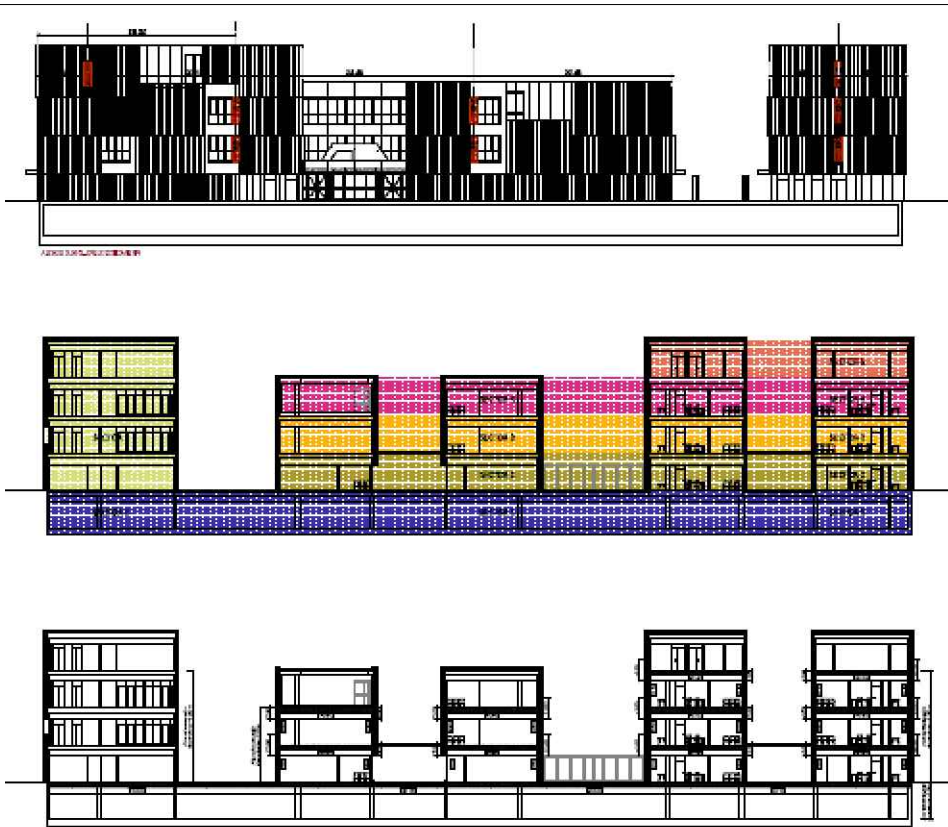

ESPACIO SANITARIO ROIS DE CORELLA
C/ Benicanena 52
46.702 Gandia (Valencia)

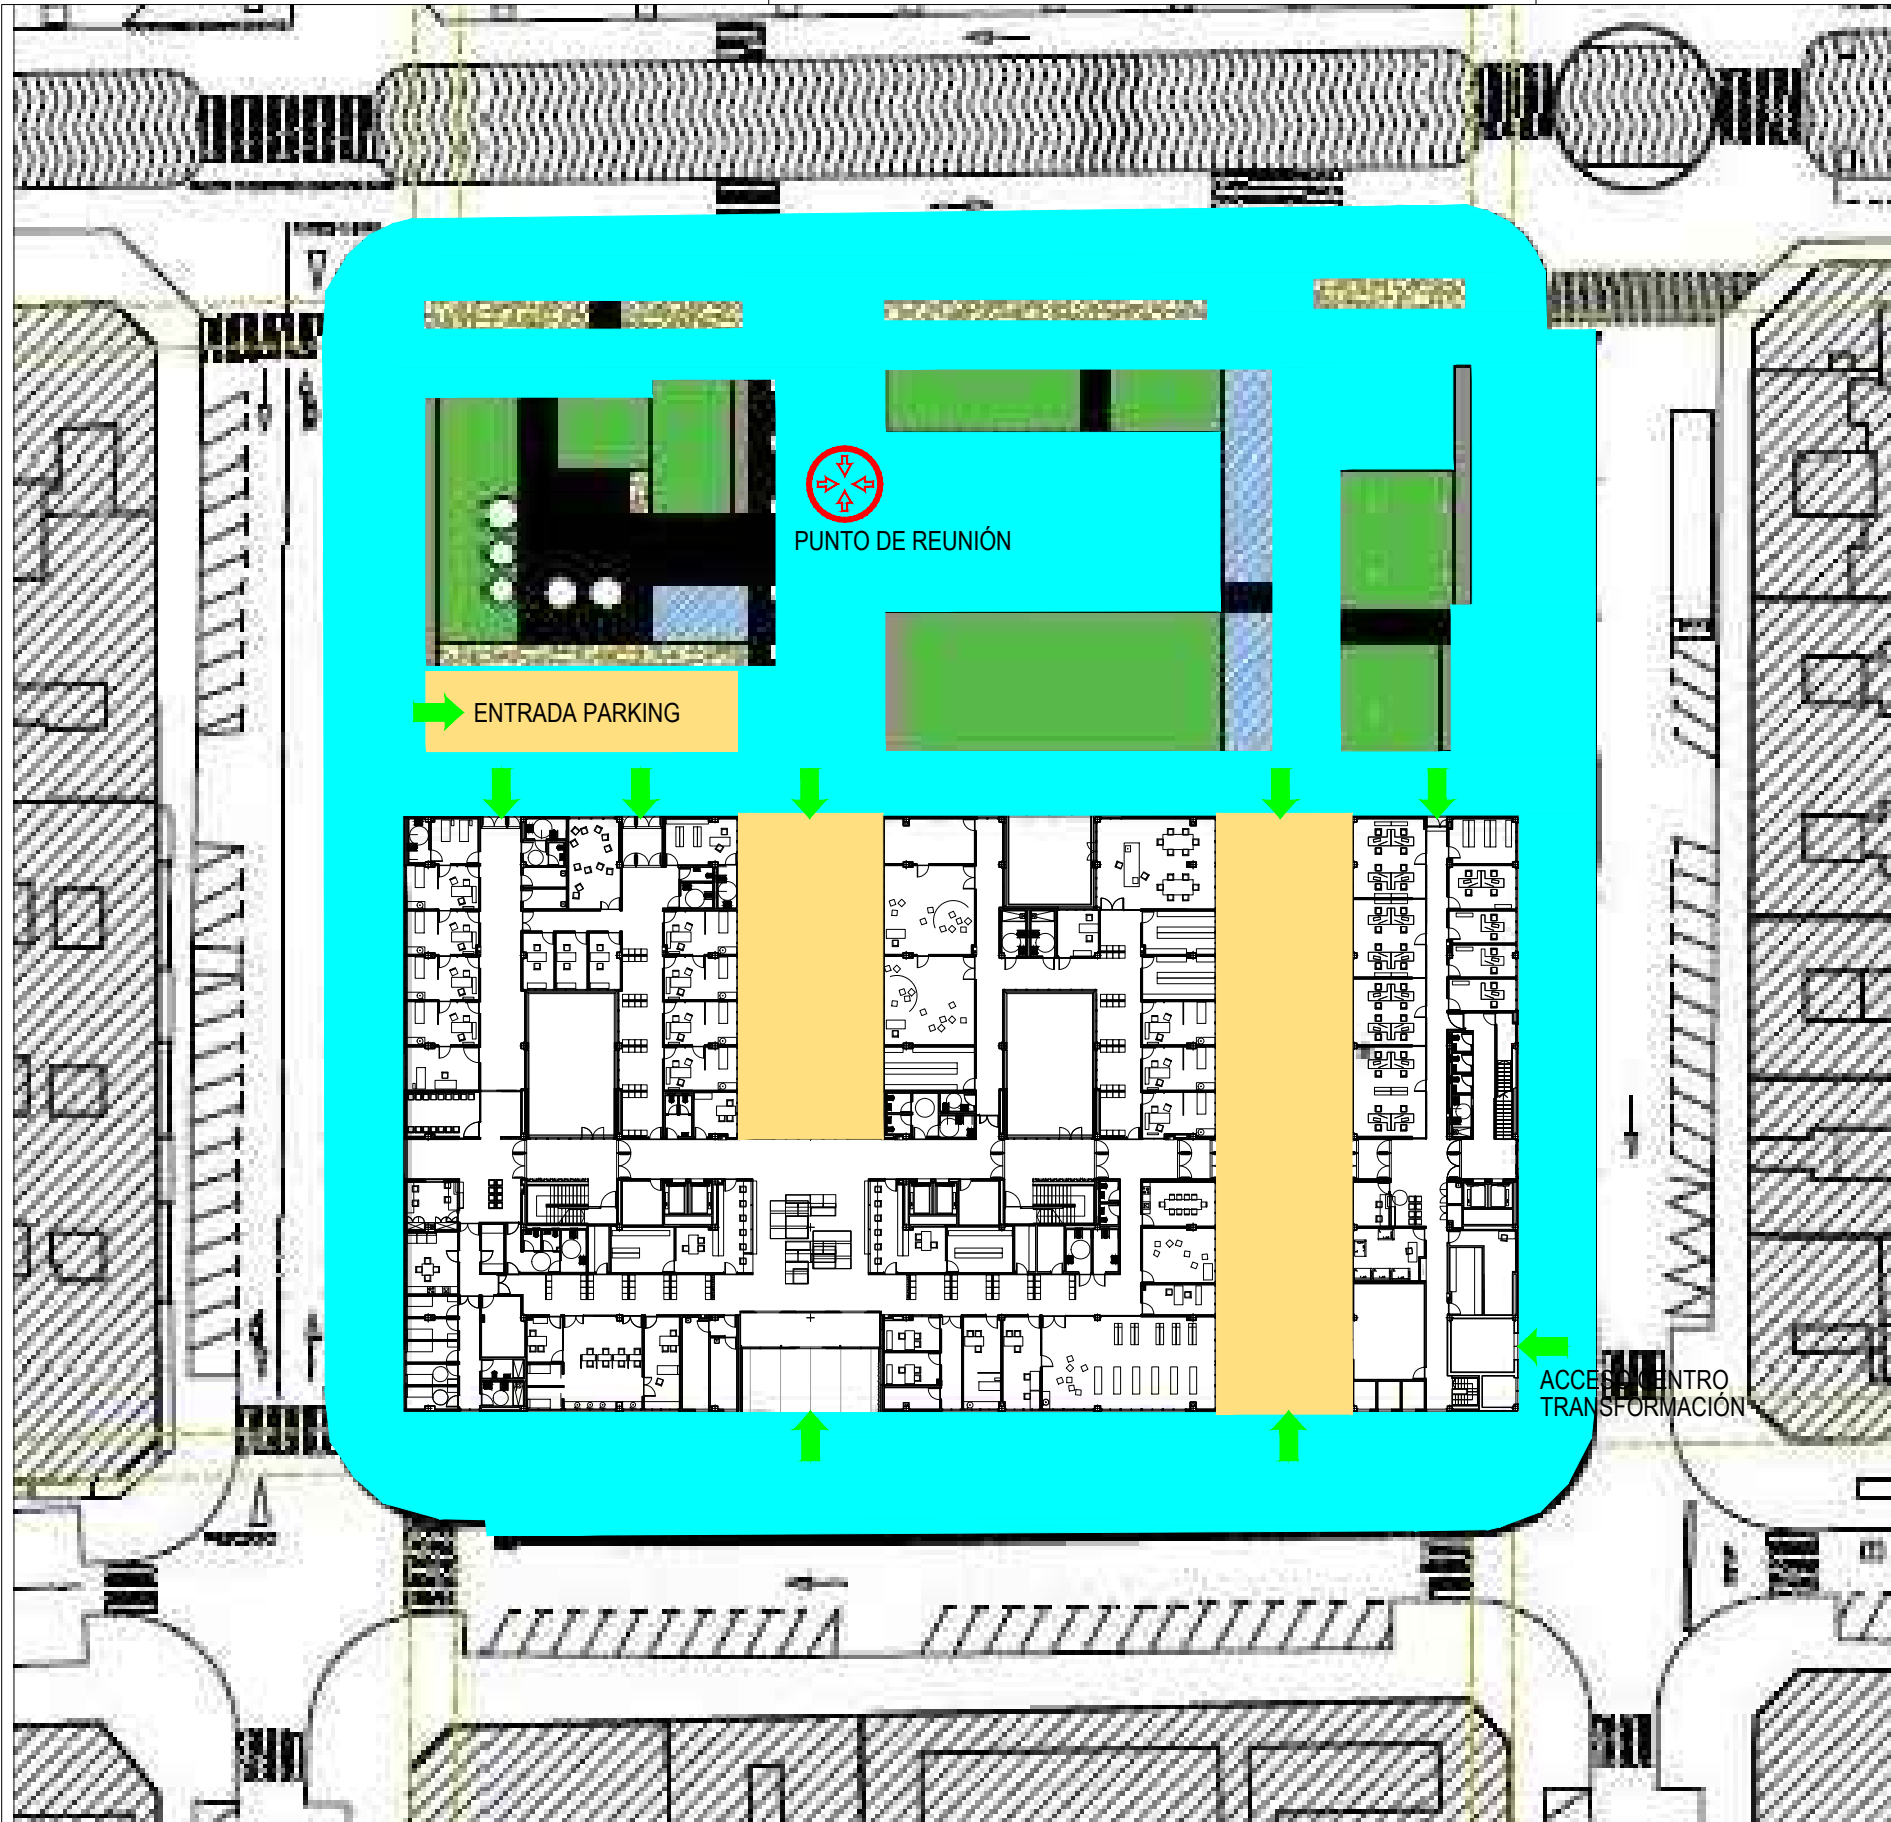

ACCESO BOMBEROS

- ACCESO EXTERIOR BOMBEROS
- ACCESO POR FACHADA
- PUNTO DE REUNIÓN
- ACCESO INTERIOR BOMBEROS
- HIDRANTE
- ENTRADA EDIFICIO



ESPACIO SANITARIO
ROIS DE CORELLA

PLAN DE AUTOPROTECCIÓN REALIZADO POR:
SGS Technos, S.A.
Ronda Narciso Monturiol, nº 17A
Parque Tecnológico
46980 Paterna - Valencia - España
Tlf: 961 86 89 37 Fax: 961 32 24 63



ESCALA GRÁFICA:
SIN ESCALA


TÍTULO:
PLAN DE AUTOPROTECCIÓN
ESPACIO SANITARIO ROIS DE CORELLA
C/ Benicadena 52 46702 Gandia (Valencia)

REVISIÓN: 0
EDIFICIO:
PLANTA: BAJA

NÚMERO:
2
HOJA DE

DENOMINACIÓN:
ACCESO DE BOMBEROS

FECHA:
OCTUBRE
2023

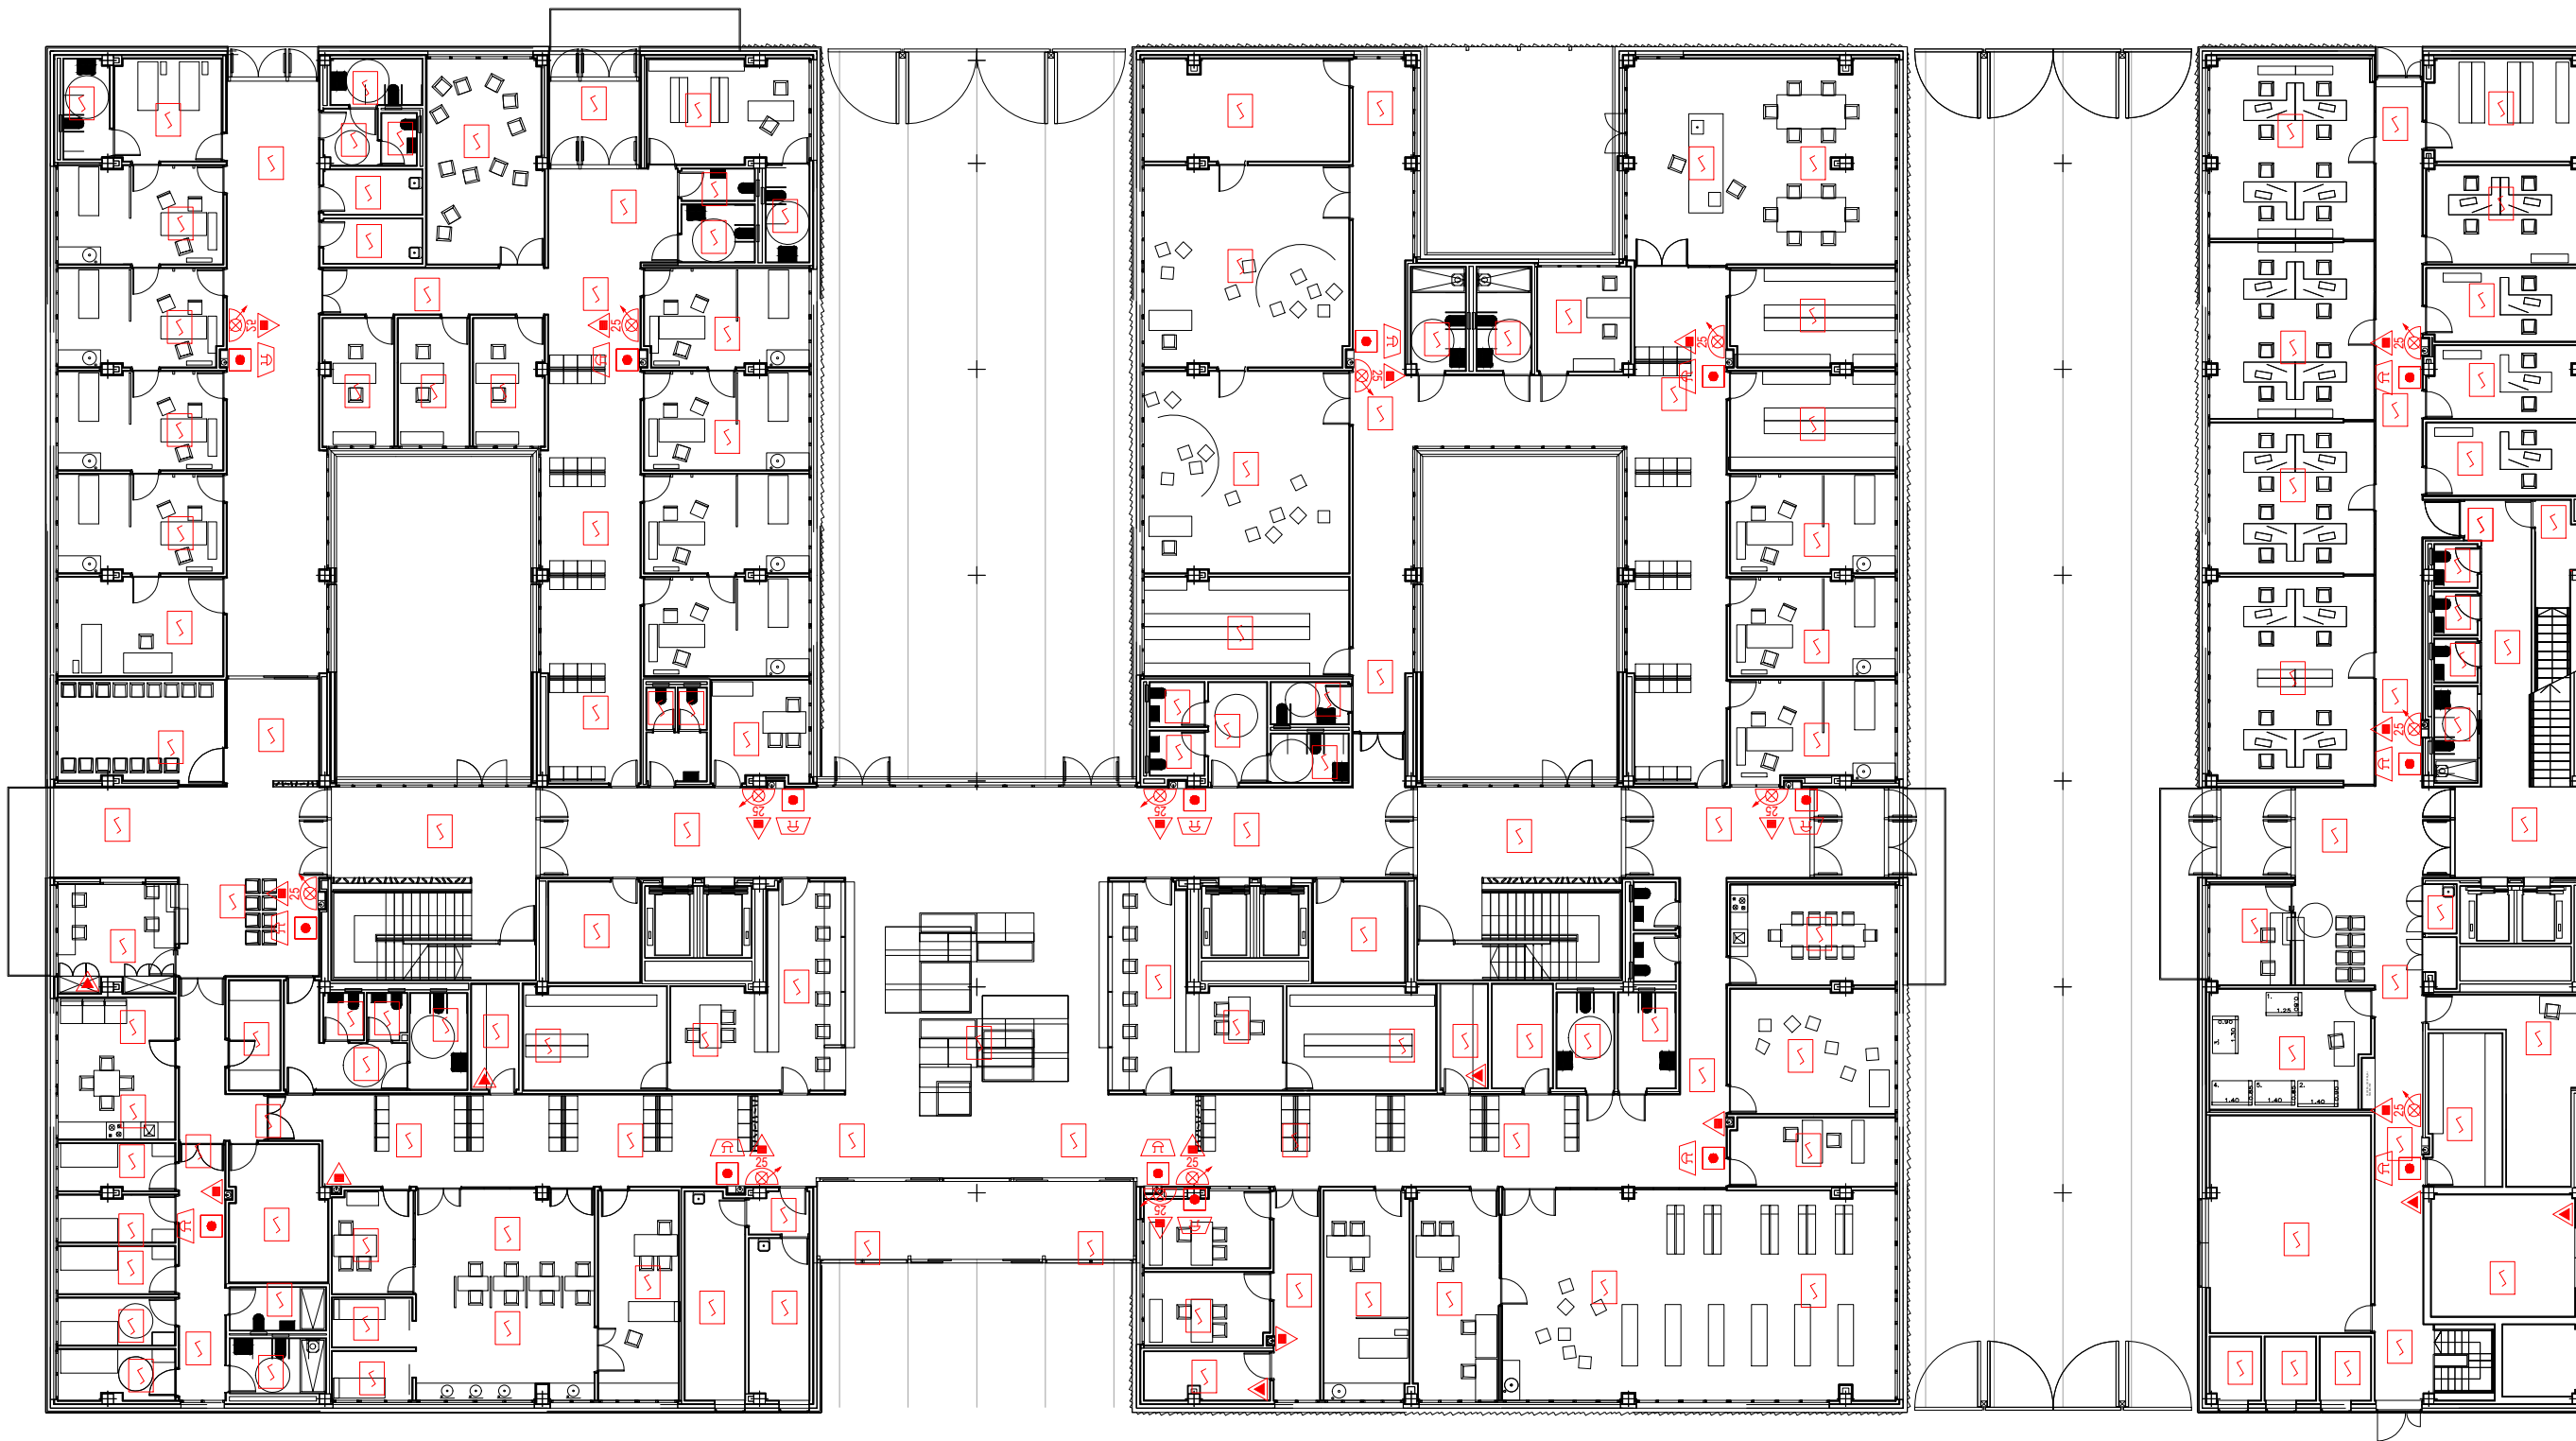

SIMBOLOGIA MEDIOS

- | | | | | | |
|--|------------------------------|--|---------------------|--|---------------------|
| | -EXTINTOR DE CO2 | | -PULSADOR DE ALARMA | | -CENTRAL DE ALARMAS |
| | -EXTINTOR DE POLVO ABC | | -ALARMA POR BOCINA | | -DETECTOR DE HUMOS |
| | -BOCA INCENDIO EQUIPADA 25mm | | -CARRO 25Kg ABC | | -HIDRANTE |



ESPACIO SANITARIO ROIS DE CORELLA

PLAN DE AUTOPROTECCIÓN REALIZADO POR:
SGS Tecnos, S.A.
Ronda Narciso Monturiol, nº 17A
Parque Tecnológico
46980 Paterna - Valencia - España
Tlf: 961 86 89 37 Fax: 961 32 24 63



ESCALA GRÁFICA:

ESCALA:
1:250

TÍTULO:
**PLAN DE AUTOPROTECCIÓN
ESPACIO SANITARIO ROIS DE CORELLA
C/ Benicanena 52 46702 Gandia (Valencia)**

REVISIÓN: 0
EDIFICIO:
PLANTA: BAJA

NÚMERO:
3
HOJA 1 DE 6

DENOMINACIÓN:
**MEDIOS DE EXTINCIÓN
Y DETECCIÓN**

FECHA:
OCTUBRE
2023



SIMBOLOGIA MEDIOS

- | | | | | | |
|---|------------------------------|---|---------------------|---|---------------------|
|  | -EXTINTOR DE CO2 |  | -PULSADOR DE ALARMA |  | -CENTRAL DE ALARMAS |
|  | -EXTINTOR DE POLVO ABC |  | -ALARMA POR BOCINA |  | -DETECTOR DE HUMOS |
|  | -BOCA INCENDIO EQUIPADA 25mm |  | -CARRO 25Kg ABC |  | -HIDRANTE |



**ESPACIO SANITARIO
ROIS DE CORELLA**

PLAN DE AUTOPROTECCIÓN REALIZADO POR:
SGS Tecnos, S.A.
Ronda Narciso Monturiol, nº 17A
Parque Tecnológico
46980 Paterna - Valencia - España
Tlf: 961 86 89 37 Fax: 961 32 24 63



ESCALA GRÁFICA:


ESCALA:
1:250

TÍTULO:
**PLAN DE AUTOPROTECCIÓN
ESPACIO SANITARIO ROIS DE CORELLA
C/ Benicanena 52 46702 Gandia (Valencia)**

REVISIÓN: 0
EDIFICIO:
PLANTA: PRIMERA

NÚMERO:
3
HOJA 2 DE 6

DENOMINACIÓN:
**MEDIOS DE EXTINCIÓN
Y DETECCIÓN**

FECHA:
OCTUBRE
2023



SIMBOLOGIA MEDIOS

- | | | | | | |
|--|------------------------------|--|---------------------|--|---------------------|
| | -EXTINTOR DE CO2 | | -PULSADOR DE ALARMA | | -CENTRAL DE ALARMAS |
| | -EXTINTOR DE POLVO ABC | | -ALARMA POR BOCINA | | -DETECTOR DE HUMOS |
| | -BOCA INCENDIO EQUIPADA 25mm | | -CARRO 25Kg ABC | | -HIDRANTE |



ESPACIO SANITARIO ROIS DE CORELLA

PLAN DE AUTOPROTECCIÓN REALIZADO POR:

SGS Tecnos, S.A.
Ronda Narciso Monturiol, nº 17A
Parque Tecnológico
46980 Paterna - Valencia - España
Tlf: 961 86 89 37 Fax: 961 32 24 63



ESCALA GRÁFICA:



ESCALA:

1:250

TÍTULO:

**PLAN DE AUTOPROTECCIÓN
ESPACIO SANITARIO ROIS DE CORELLA
C/ Benicanena 52 46702 Gandia (Valencia)**

REVISIÓN: 0

EDIFICIO:

PLANTA: SEGUNDA

NÚMERO:

3




HOJA 3 DE 6

DENOMINACIÓN:

MEDIOS DE EXTINCIÓN
Y DETECCIÓN

FECHA:

OCTUBRE
2023

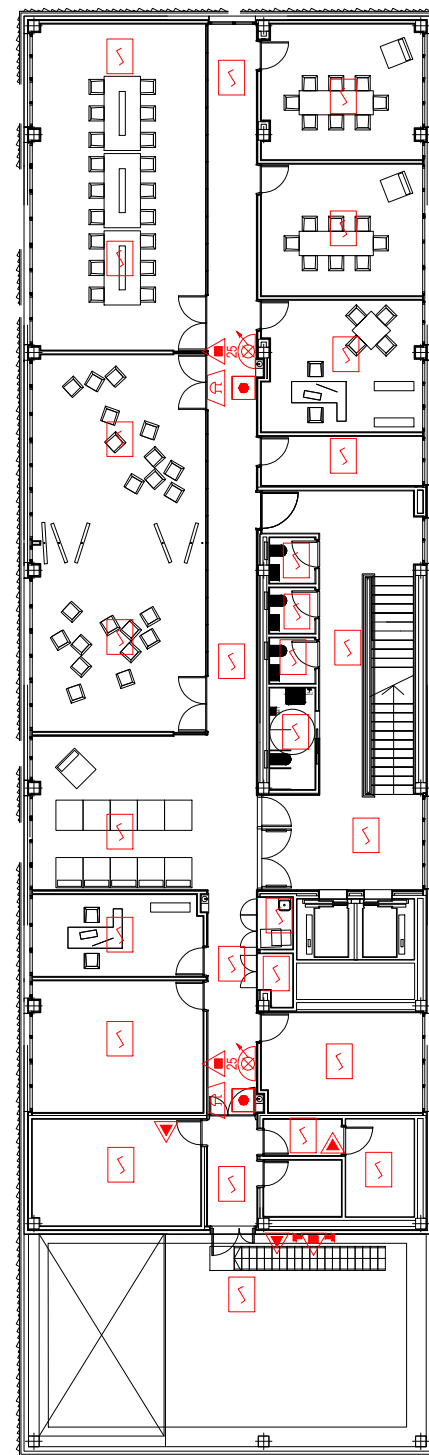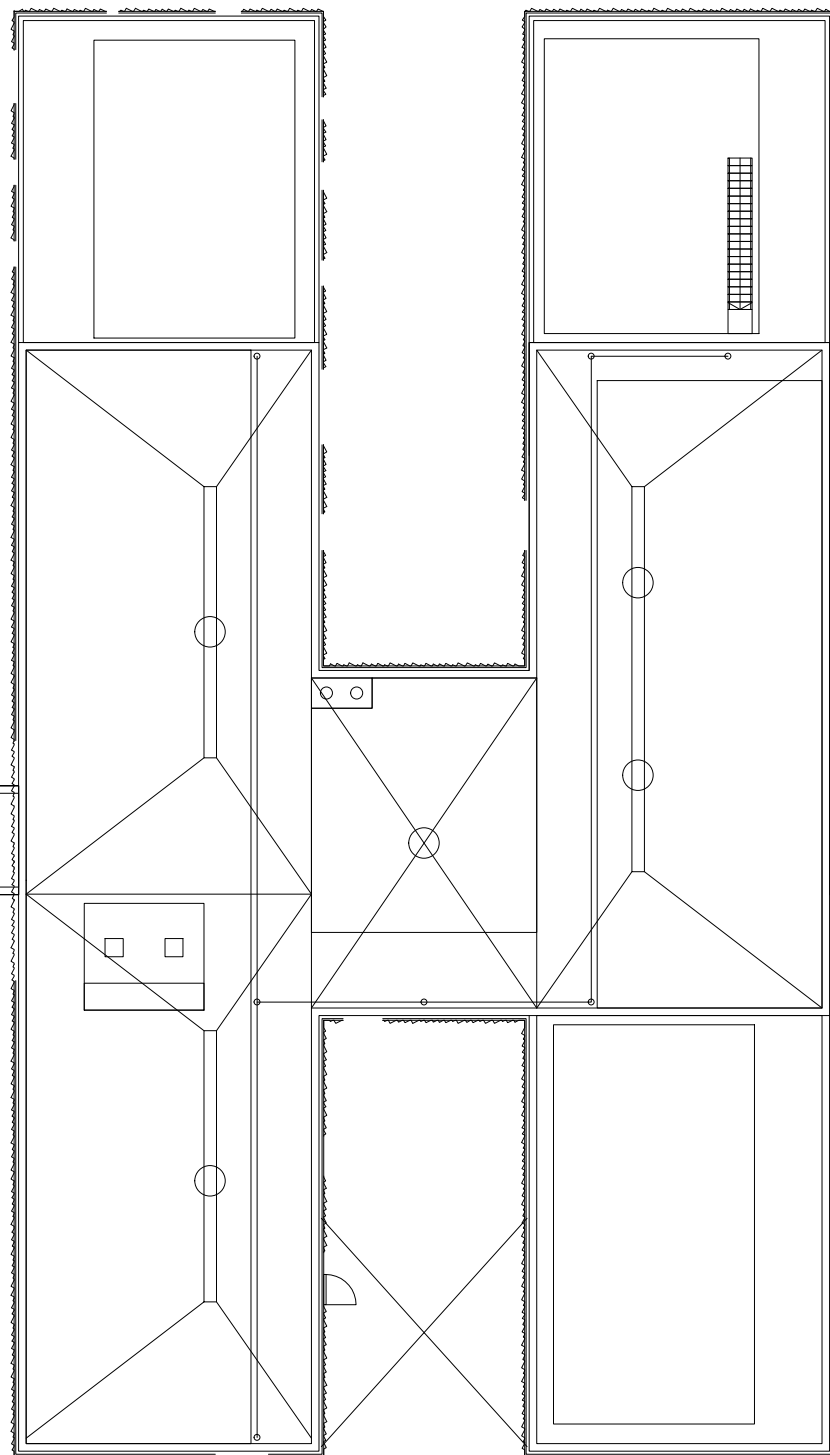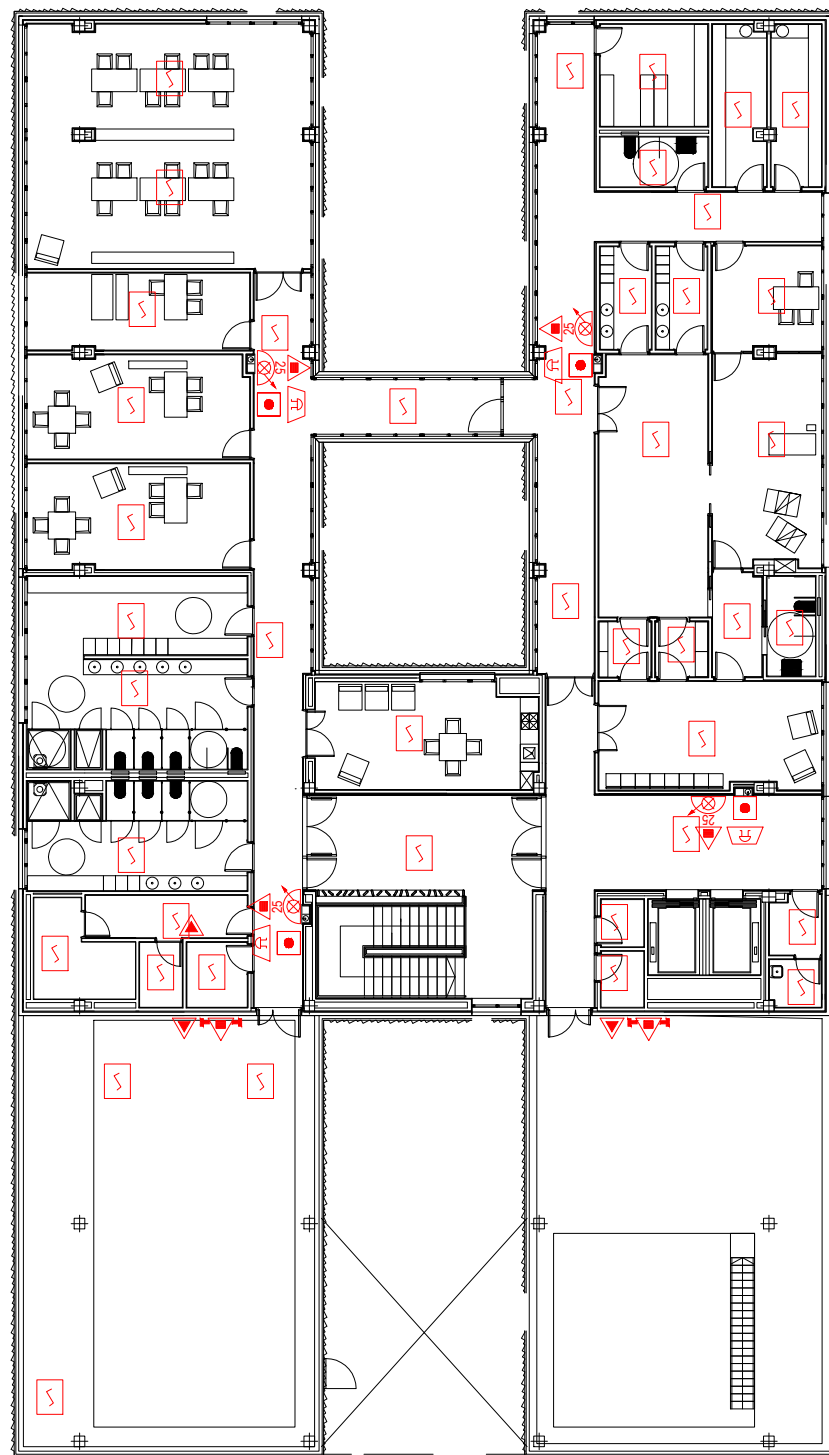

SIMBOLOGIA MEDIOS

- | | | | | | |
|--|------------------------------|--|---------------------|--|---------------------|
| | -EXTINTOR DE CO2 | | -PULSADOR DE ALARMA | | -CENTRAL DE ALARMAS |
| | -EXTINTOR DE POLVO ABC | | -ALARMA POR BOCINA | | -DETECTOR DE HUMOS |
| | -BOCA INCENDIO EQUIPADA 25mm | | -CARRO 25Kg ABC | | -HIDRANTE |



**ESPACIO SANITARIO
ROIS DE CORELLA**

PLAN DE AUTOPROTECCIÓN REALIZADO POR:
SGS Tecnos, S.A.
Ronda Narciso Monturiol, nº 17A
Parque Tecnológico
46980 Paterna - Valencia - España
Tlf: 961 86 89 37 Fax: 961 32 24 63



ESCALA GRÁFICA:

ESCALA:
1:250


TÍTULO:
**PLAN DE AUTOPROTECCIÓN
ESPACIO SANITARIO ROIS DE CORELLA
C/ Benicanena 52 46702 Gandia (Valencia)**

REVISIÓN: 0
EDIFICIO:
PLANTA: TERCERA

NÚMERO:
3
HOJA 4 DE 6

DENOMINACIÓN:
**MEDIOS DE EXTINCIÓN
Y DETECCIÓN**

FECHA:
OCTUBRE
2023

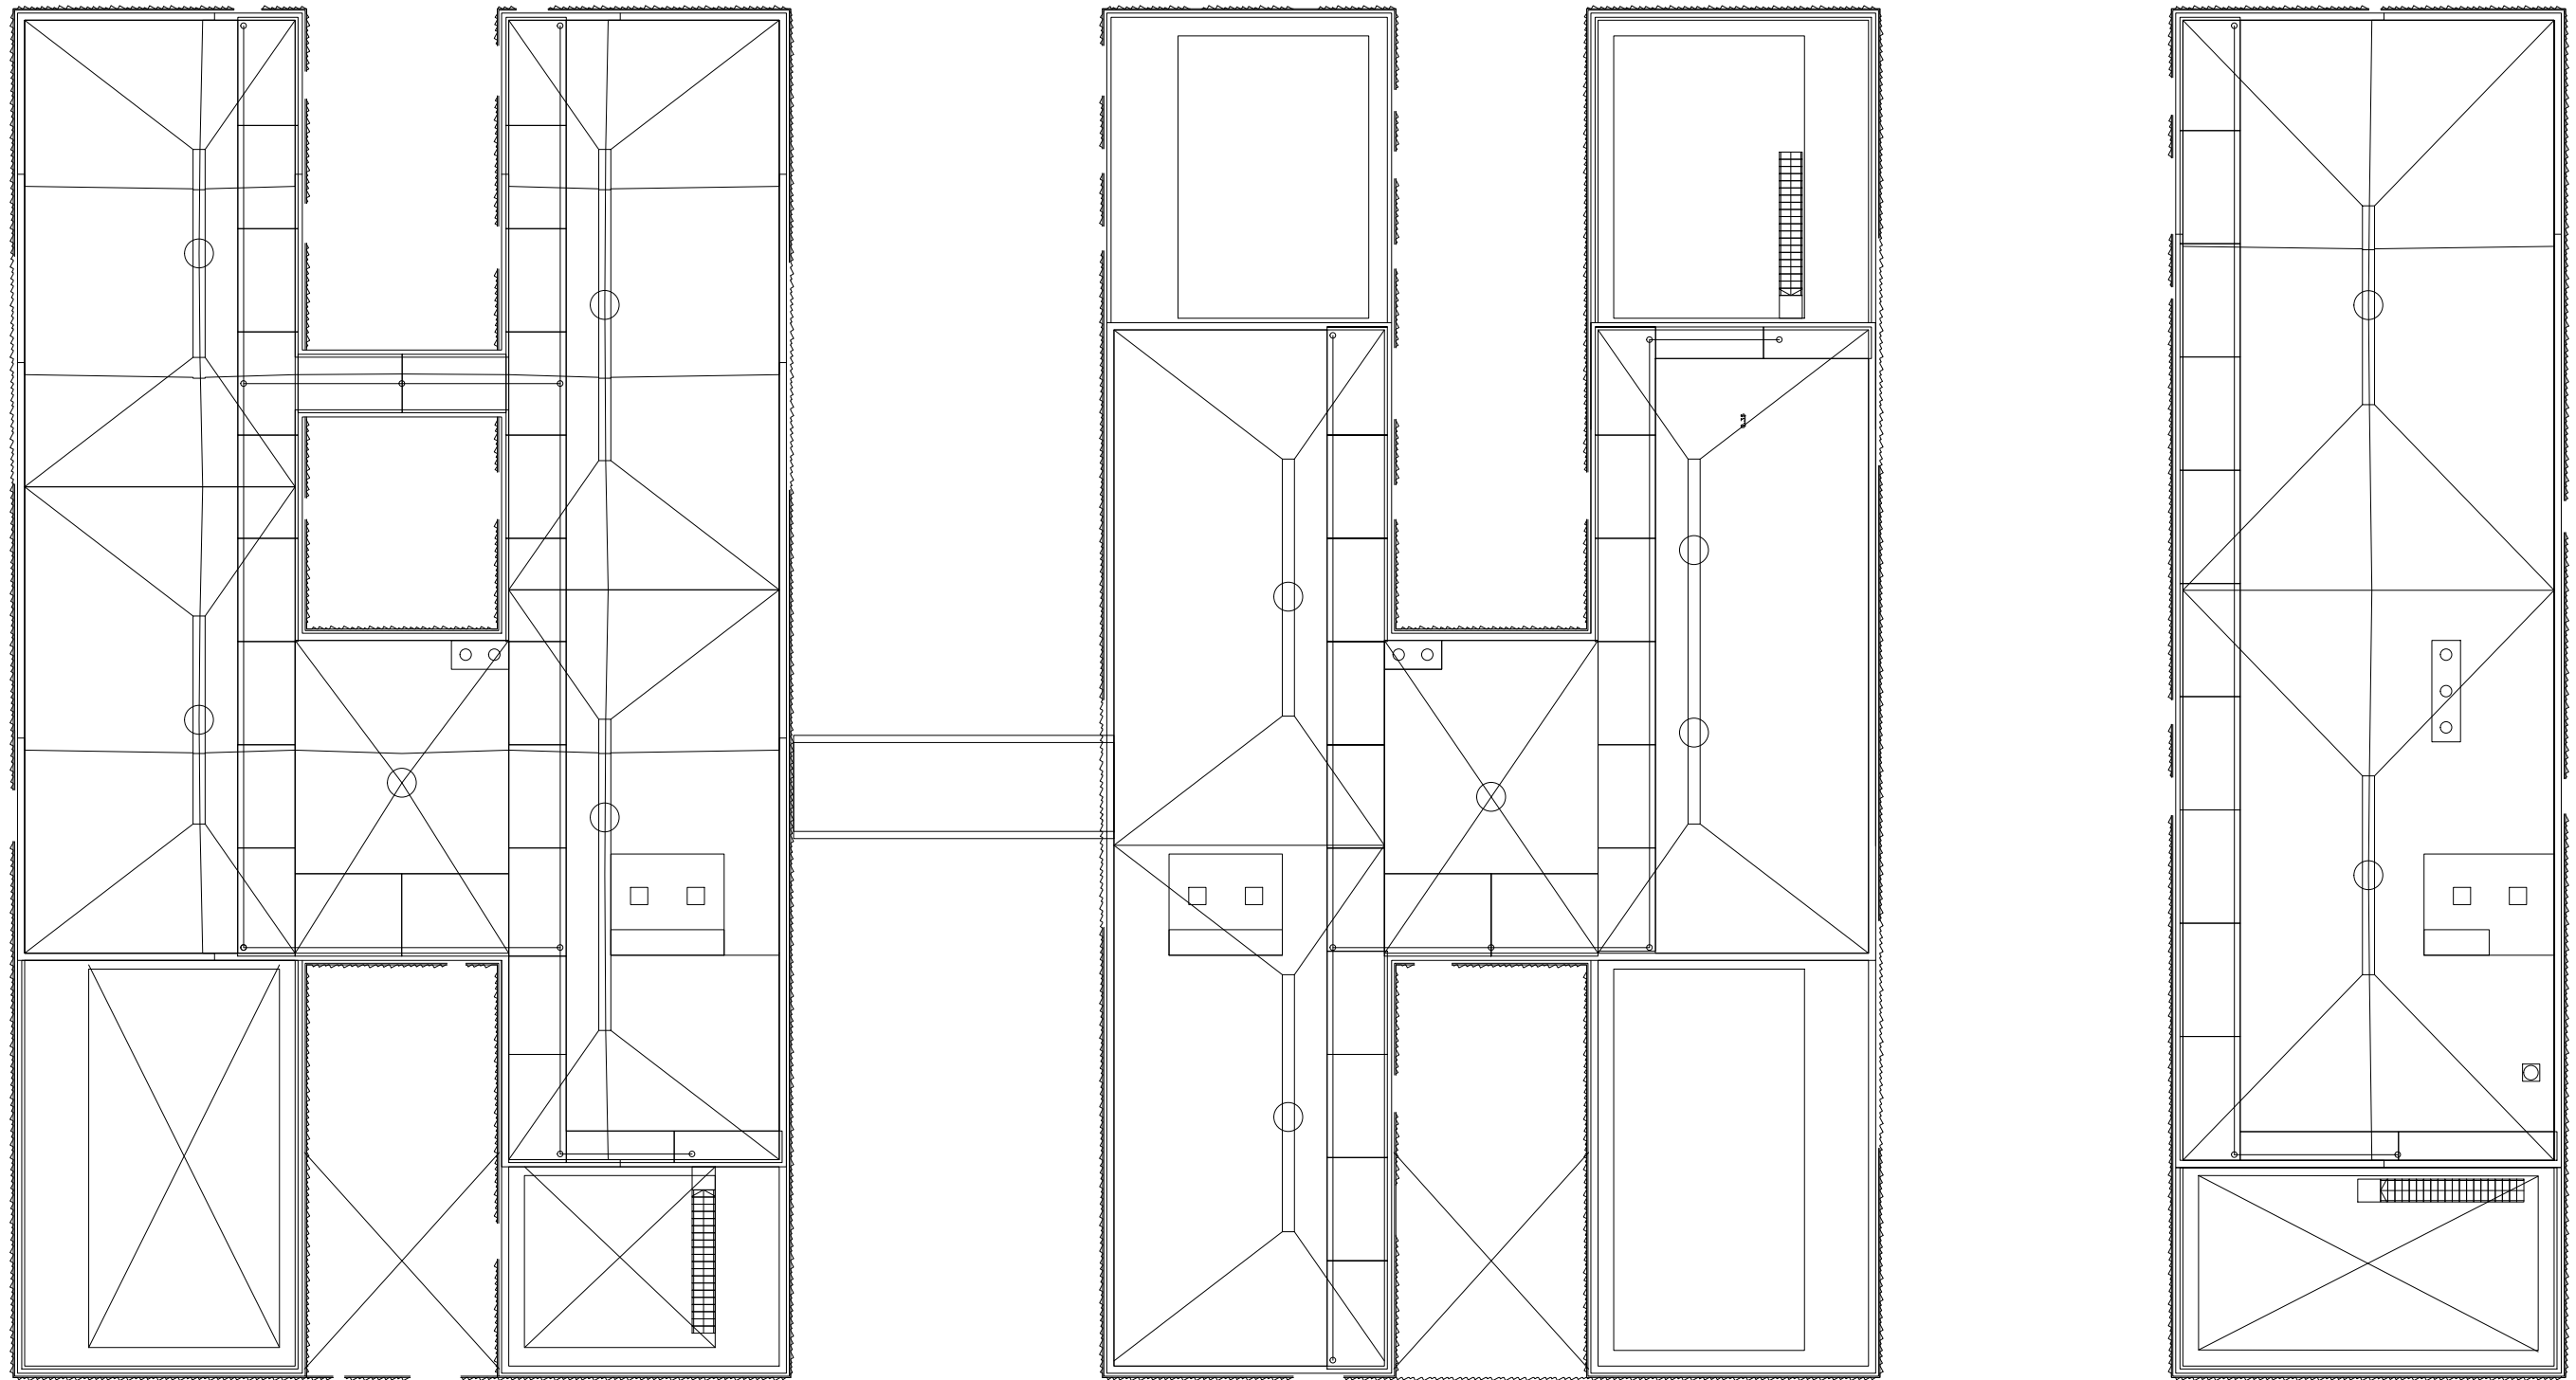

SIMBOLOGIA MEDIOS

- | | | | | | |
|--|------------------------------|--|---------------------|--|---------------------|
| | -EXTINTOR DE CO2 | | -PULSADOR DE ALARMA | | -CENTRAL DE ALARMAS |
| | -EXTINTOR DE POLVO ABC | | -ALARMA POR BOCINA | | -DETECTOR DE HUMOS |
| | -BOCA INCENDIO EQUIPADA 25mm | | -CARRO 25Kg ABC | | -HIDRANTE |



**ESPACIO SANITARIO
ROIS DE CORELLA**

PLAN DE AUTOPROTECCIÓN REALIZADO POR:

SGS Tecnos, S.A.
Ronda Narciso Monturiol, nº 17A
Parque Tecnológico
46980 Paterna - Valencia - España
Tlf: 961 86 89 37 Fax: 961 32 24 63



ESCALA GRÁFICA:



ESCALA:

1:250

TÍTULO:

**PLAN DE AUTOPROTECCIÓN
ESPACIO SANITARIO ROIS DE CORELLA
C/ Benicanena 52 46702 Gandia (Valencia)**

REVISIÓN: 0

EDIFICIO:

PLANTA: CUBIERTA

NÚMERO:

3


HOJA 5 DE 6

DENOMINACIÓN:

**MEDIOS DE EXTINCIÓN
Y DETECCIÓN**

FECHA:

**OCTUBRE
2023**

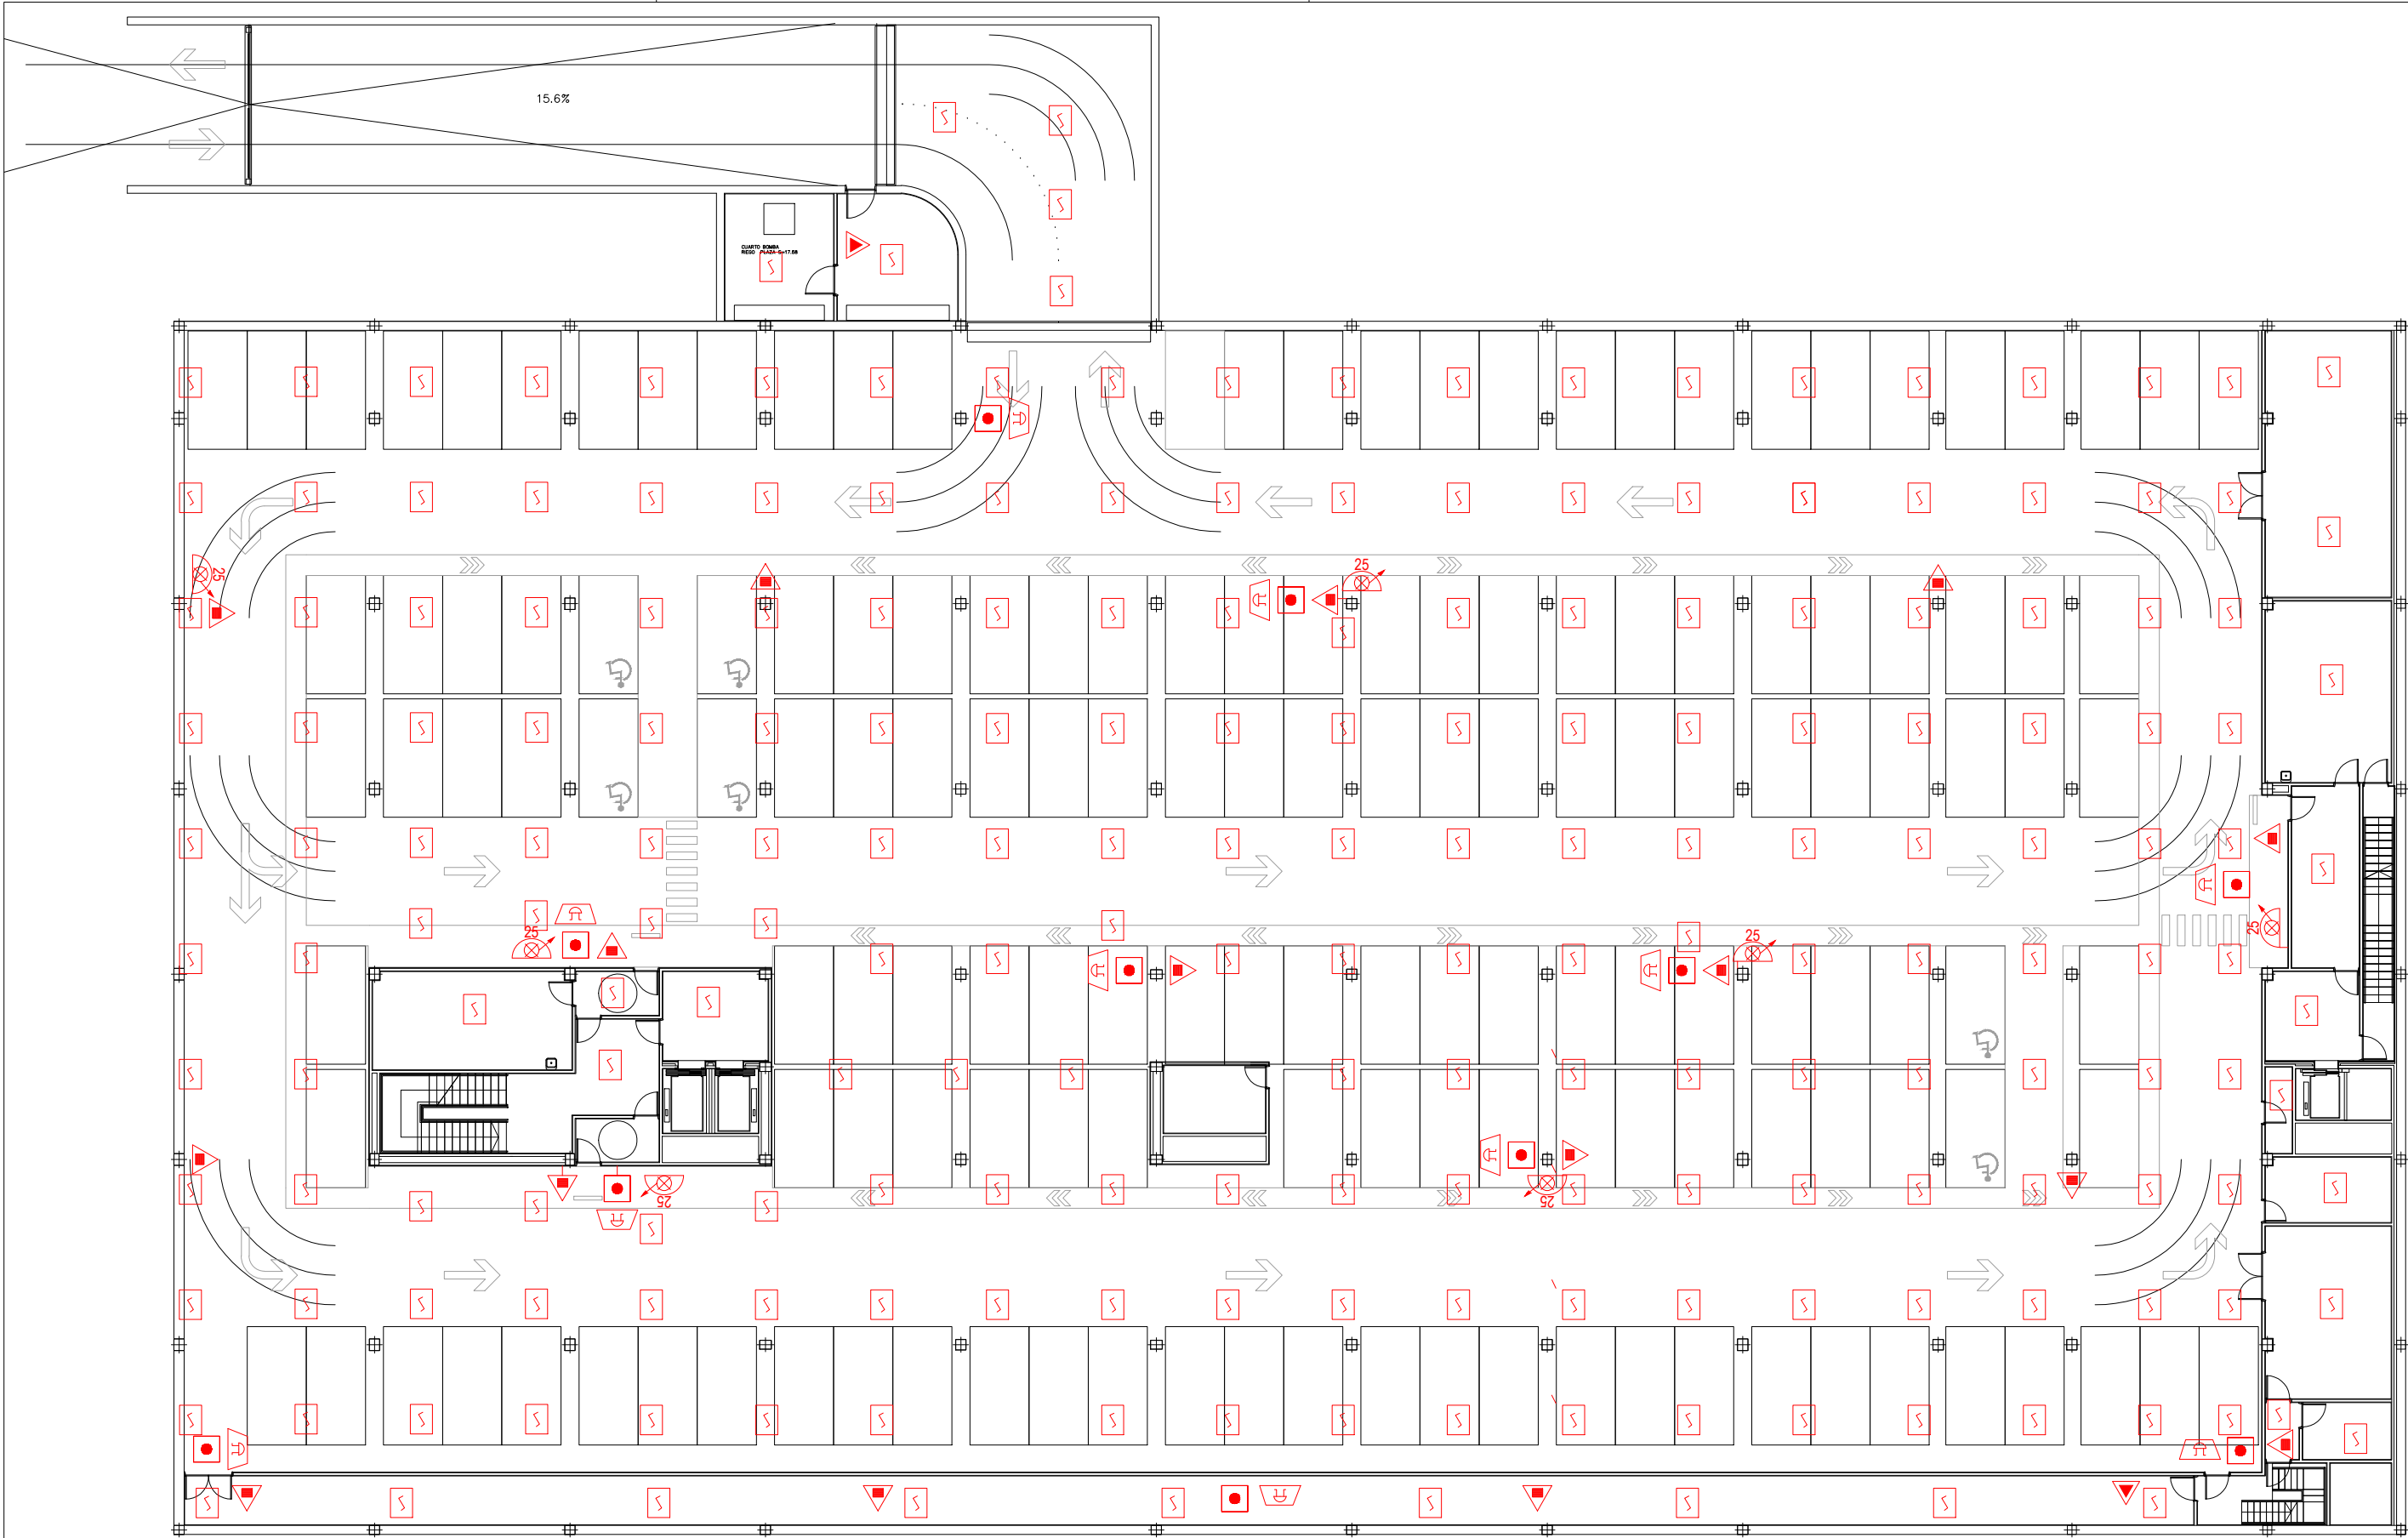


SIMBOLOGIA MEDIOS

- EXTINTOR DE CO2
- EXTINTOR DE POLVO ABC
- BOCA INCENDIO EQUIPADA 25mm
- PULSADOR DE ALARMA
- ALARMA POR BOCINA
- CARRO 25Kg ABC
- CENTRAL DE ALARMAS
- DETECTOR DE HUMOS
- HIDRANTE



ESPACIO SANITARIO
ROIS DE CORELLA

PLAN DE AUTOPROTECCIÓN REALIZADO POR:
SGS Tecnos, S.A.
Ronda Narciso Monturiol, nº 17A
Parque Tecnológico
46980 Paterna - Valencia - España
Tlf: 961 86 89 37 Fax: 961 32 24 63

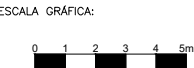

ESCALA:
1:250


TÍTULO:
**PLAN DE AUTOPROTECCIÓN
ESPACIO SANITARIO ROIS DE CORELLA
C/ Benicanena 52 46702 Gandia (Valencia)**

REVISIÓN: 0
EDIFICIO:
PLANTA: APARCAMIENTO

NÚMERO:
3
HOJA 6 DE 6

DENOMINACIÓN:
**MEDIOS DE EXTINCIÓN
Y DETECCIÓN**

FECHA:
OCTUBRE
2023

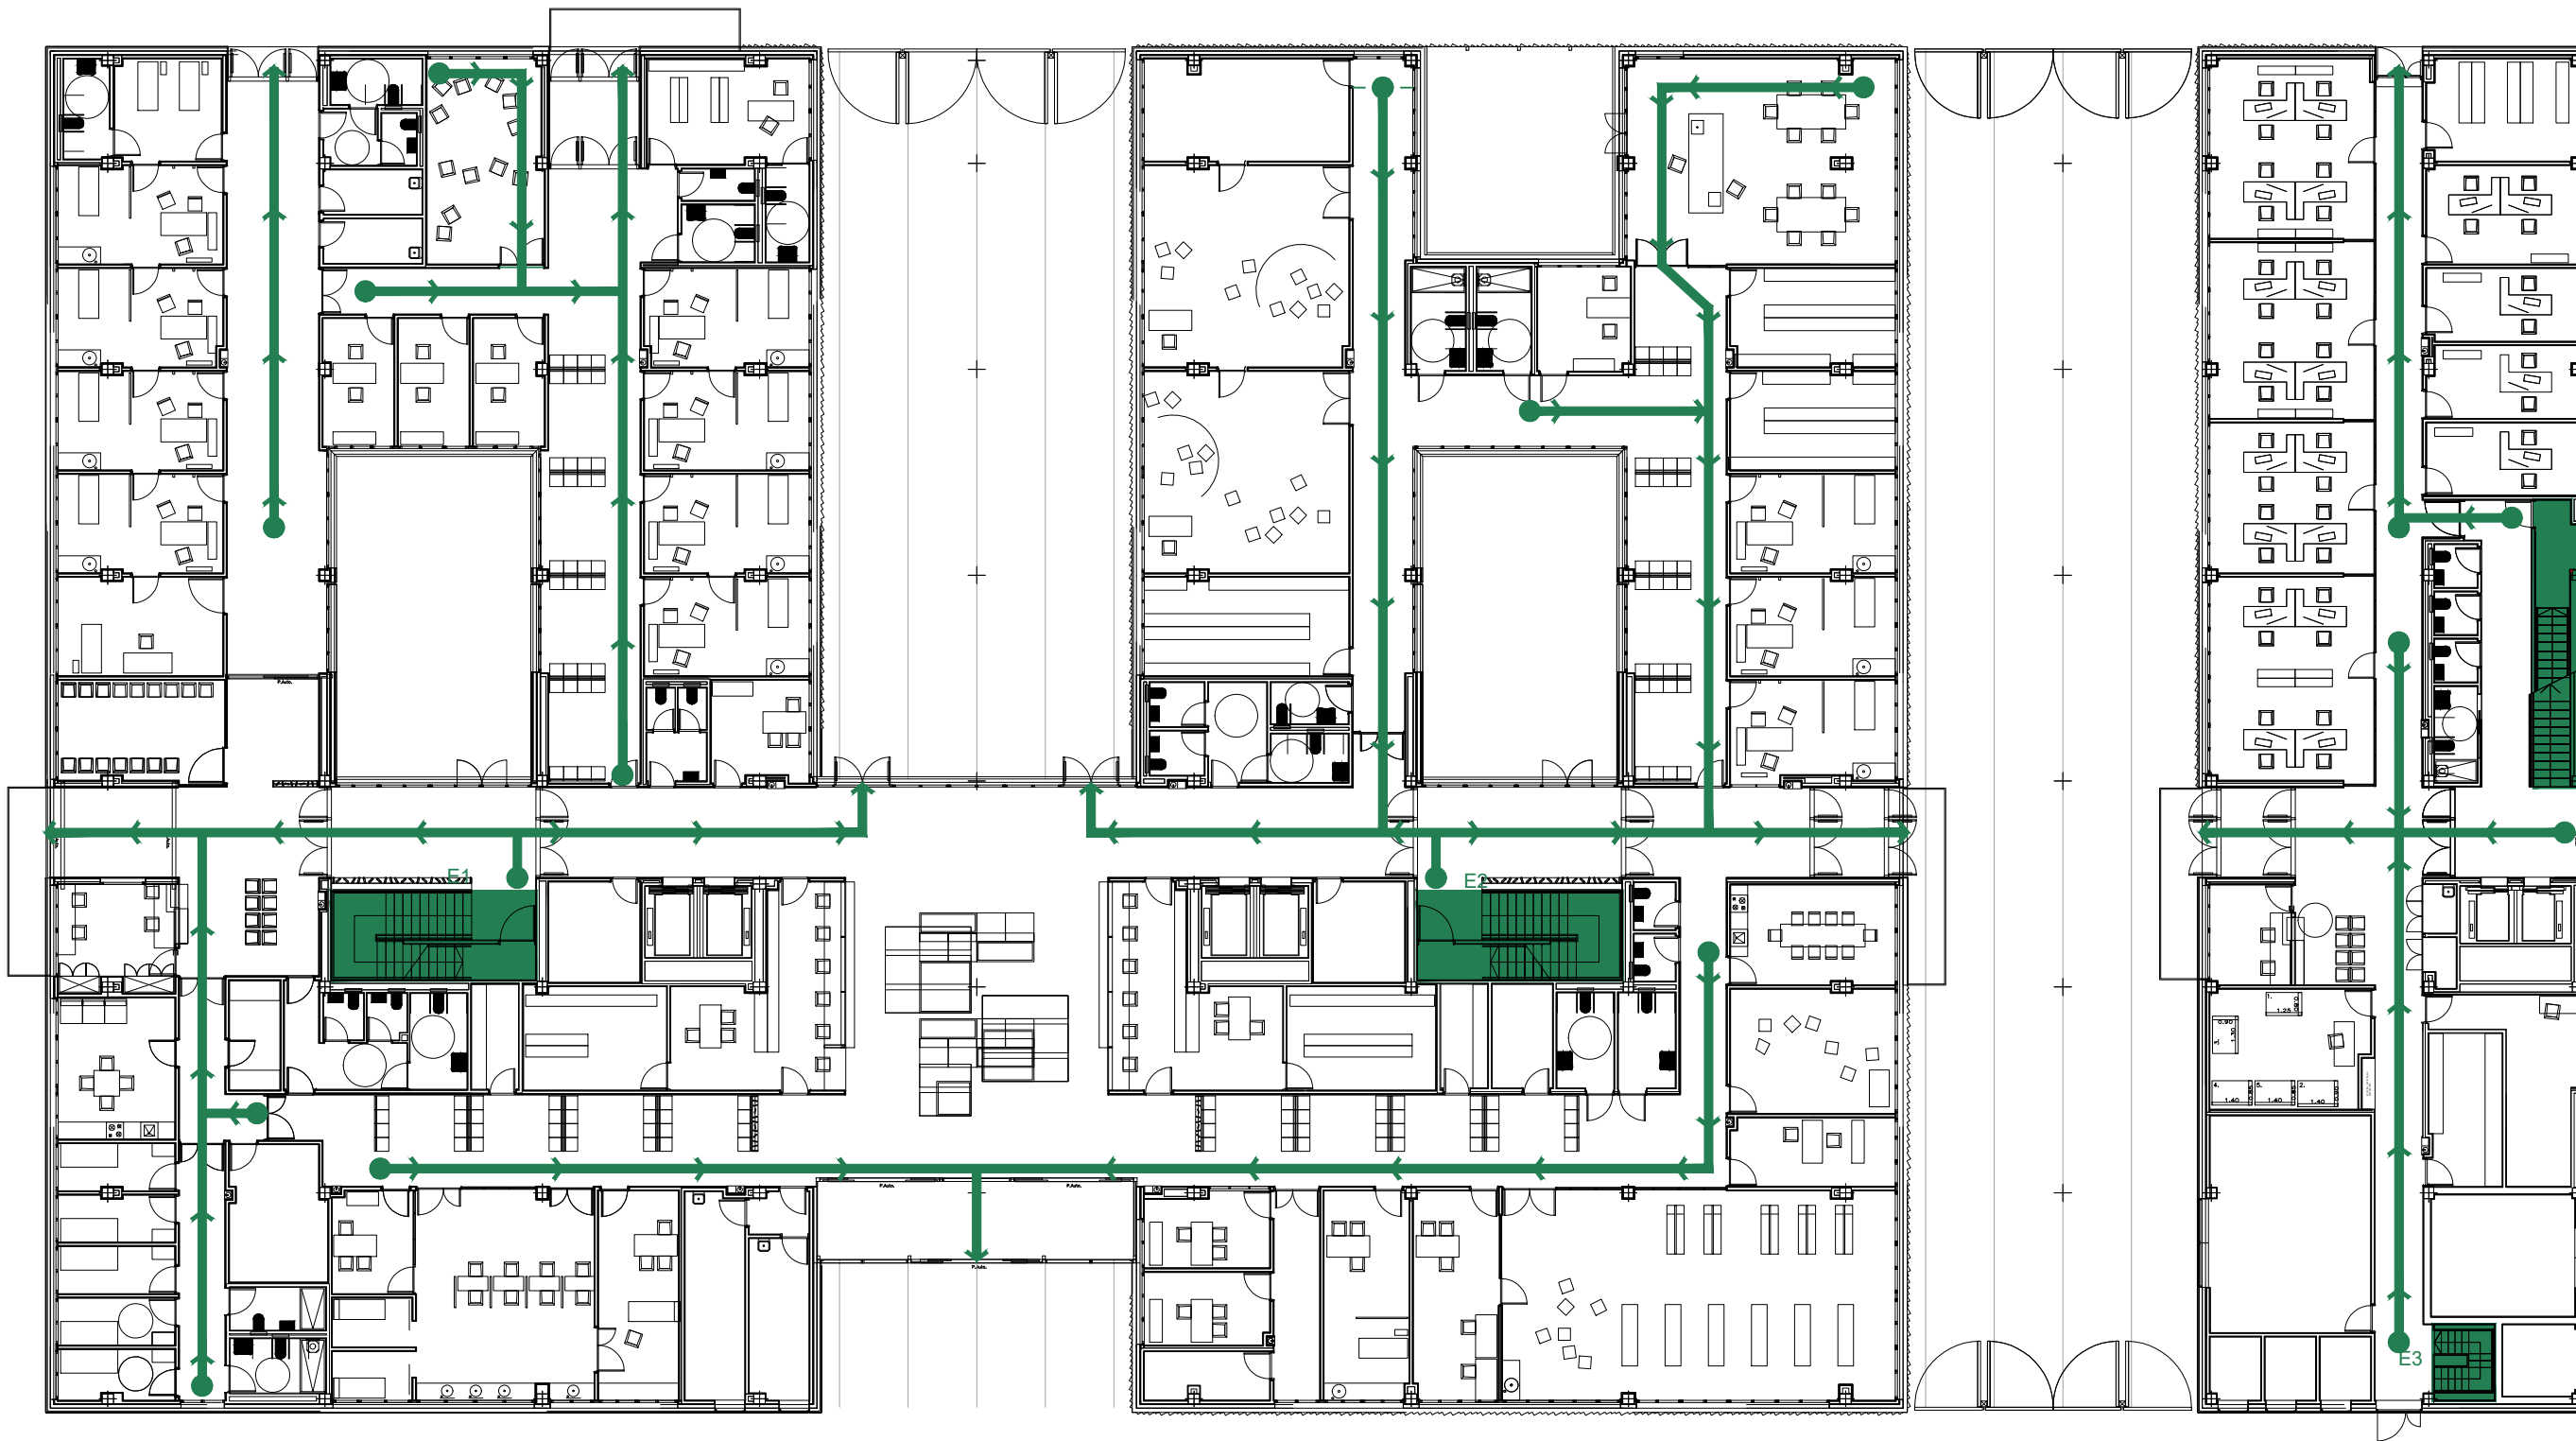

LEYENDA EVACUACIÓN

-  PRINCIPAL
-  ORIGEN DE EVACUACIÓN
-  SECUNDARIA
-  PUNTO DE REUNIÓN



**ESPACIO SANITARIO
ROIS DE CORELLA**

PLAN DE AUTOPROTECCIÓN REALIZADO POR:
SGS Tecnos, S.A.
Ronda Narciso Monturiol, nº 17A
Parque Tecnológico
46980 Paterna - Valencia - España
Tlf: 961 86 89 37 Fax: 961 32 24 63



ESCALA GRÁFICA:


ESCALA:
1:250




TÍTULO:
**PLAN DE AUTOPROTECCIÓN
ESPACIO SANITARIO ROIS DE CORELLA
C/ Benicanena 52 46702 Gandia (Valencia)**

REVISIÓN: 0
EDIFICIO:
PLANTA: BAJA

NÚMERO:
4
HOJA 1 DE 6

DENOMINACIÓN:
VÍAS DE EVACUACIÓN

FECHA:
OCTUBRE
2023

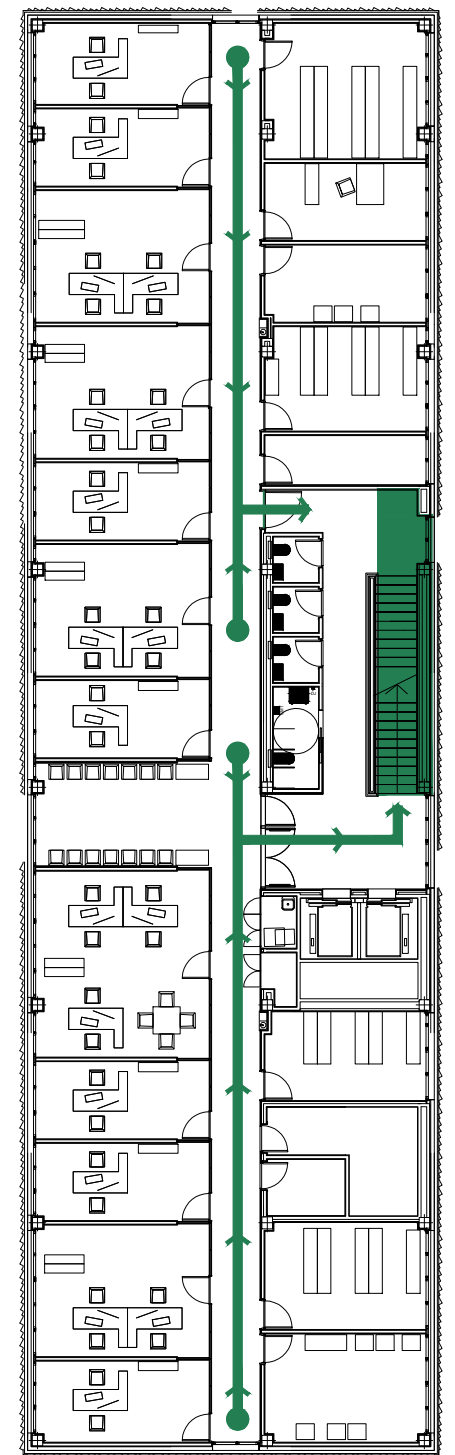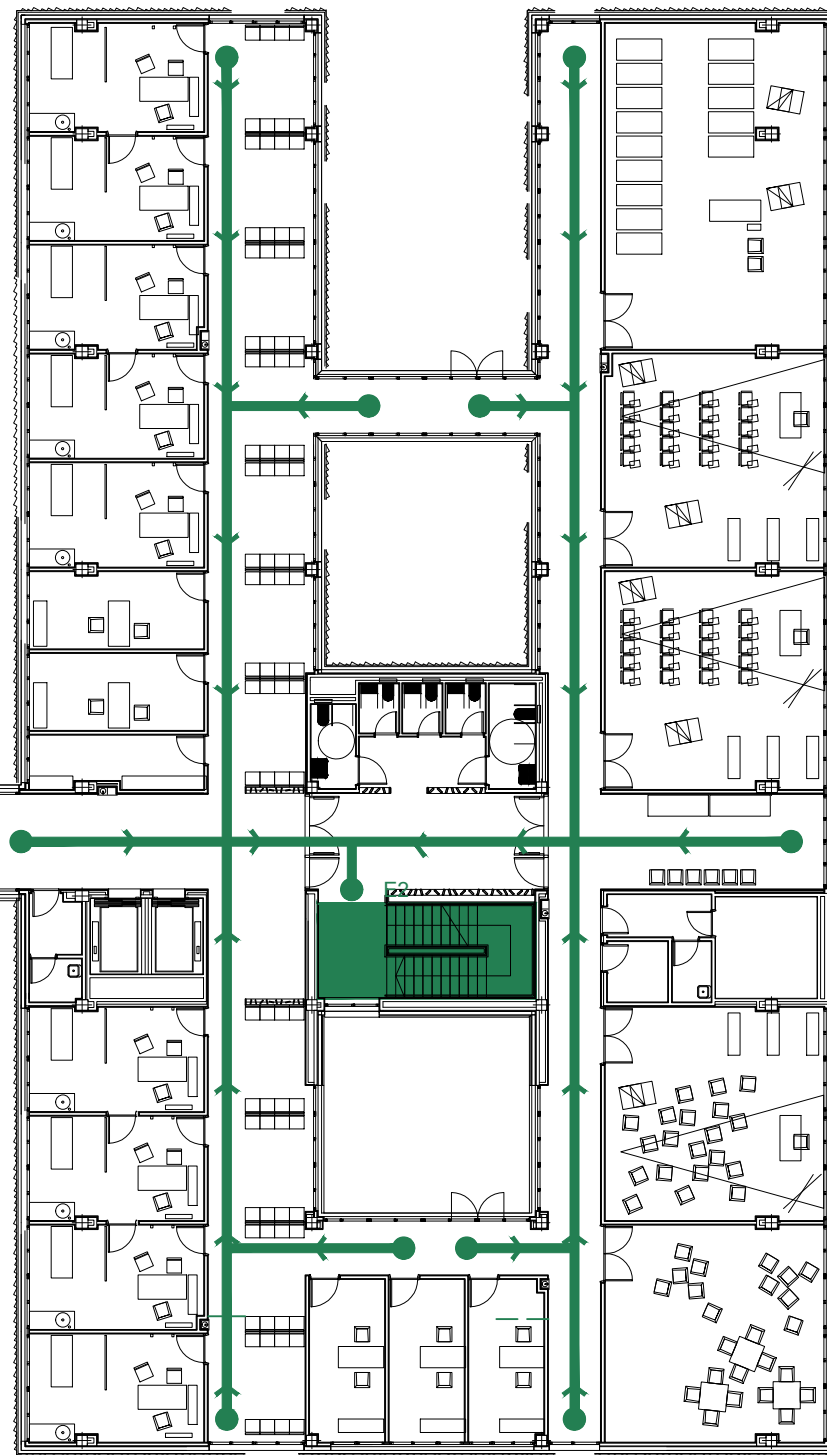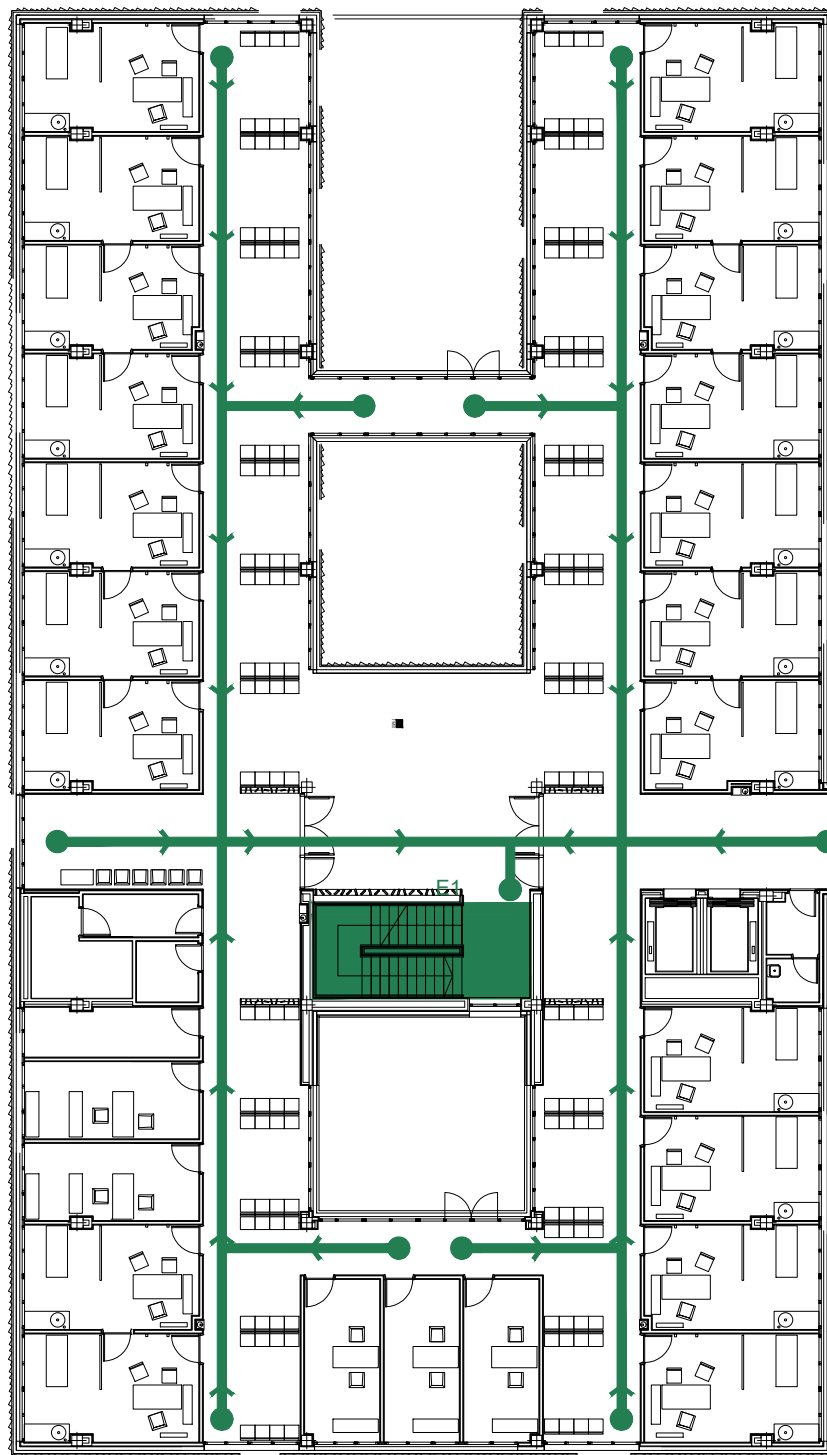

LEYENDA EVACUACIÓN

-  PRINCIPAL
-  ORIGEN DE EVACUACIÓN
-  SECUNDARIA
-  PUNTO DE REUNIÓN



**ESPACIO SANITARIO
ROIS DE CORELLA**

PLAN DE AUTOPROTECCIÓN REALIZADO POR:

SGS Tecnos, S.A.
Ronda Narciso Monturiol, nº 17A
Parque Tecnológico
46980 Paterna - Valencia - España
Tlf: 961 86 89 37 Fax: 961 32 24 63



ESCALA GRÁFICA:



ESCALA:

1:250

TÍTULO:

**PLAN DE AUTOPROTECCIÓN
ESPACIO SANITARIO ROIS DE CORELLA
C/ Benicanena 52 46702 Gandia (Valencia)**

REVISIÓN: 0

EDIFICIO:

PLANTA: PRIMERA

NÚMERO:

4

HOJA 2 DE 6

DENOMINACIÓN:

VÍAS DE EVACUACIÓN

FECHA:

OCTUBRE
2023



LEYENDA EVACUACIÓN

-  PRINCIPAL
-  ORIGEN DE EVACUACIÓN
-  SECUNDARIA
-  PUNTO DE REUNIÓN




ESPACIO SANITARIO ROIS DE CORELLA

PLAN DE AUTOPROTECCIÓN REALIZADO POR:

SGS Tecnos, S.A.
Ronda Narciso Monturiol, nº 17A
Parque Tecnológico
46980 Paterna - Valencia - España
Tlf: 961 86 89 37 Fax: 961 32 24 63



ESCALA GRÁFICA:

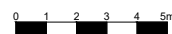

ESCALA:

1:250

TÍTULO:

**PLAN DE AUTOPROTECCIÓN
ESPACIO SANITARIO ROIS DE CORELLA
C/ Benicanena 52 46702 Gandia (Valencia)**

REVISIÓN: 0

EDIFICIO:

PLANTA: SEGUNDA

NÚMERO:

4




HOJA 3 DE 6

DENOMINACIÓN:

VÍAS DE EVACUACIÓN

FECHA:

OCTUBRE
2023

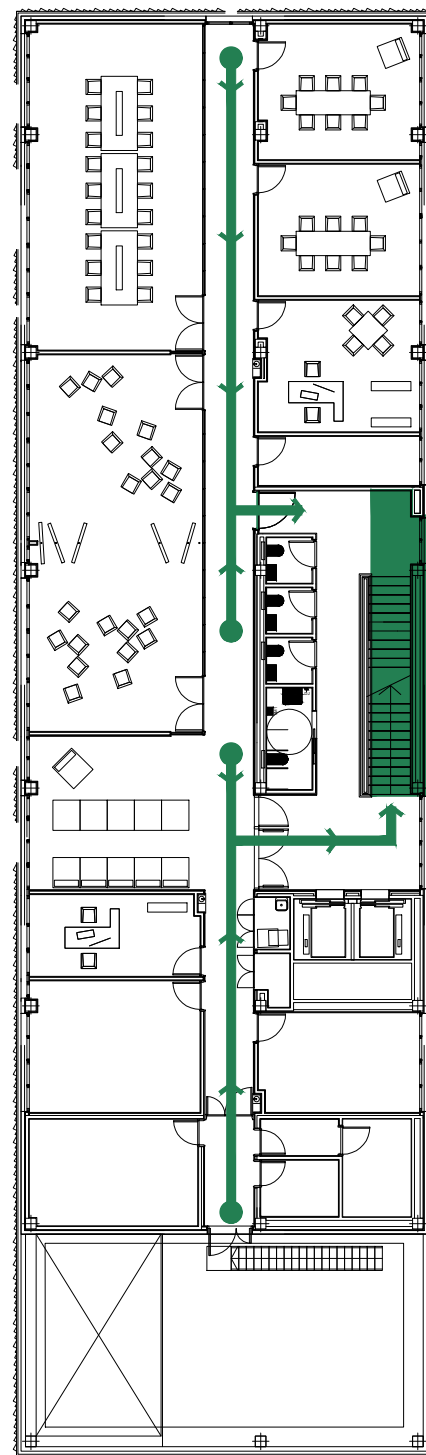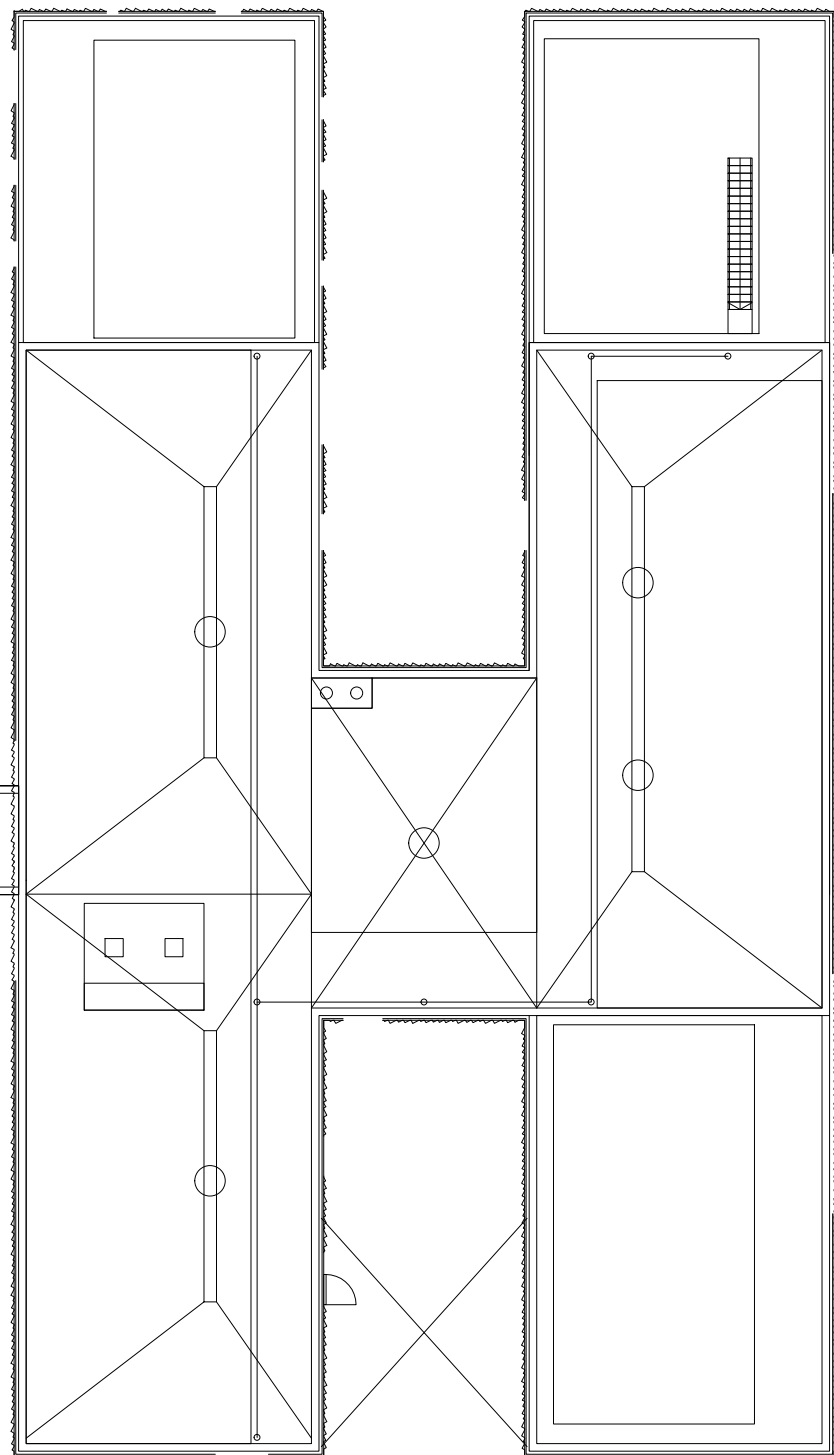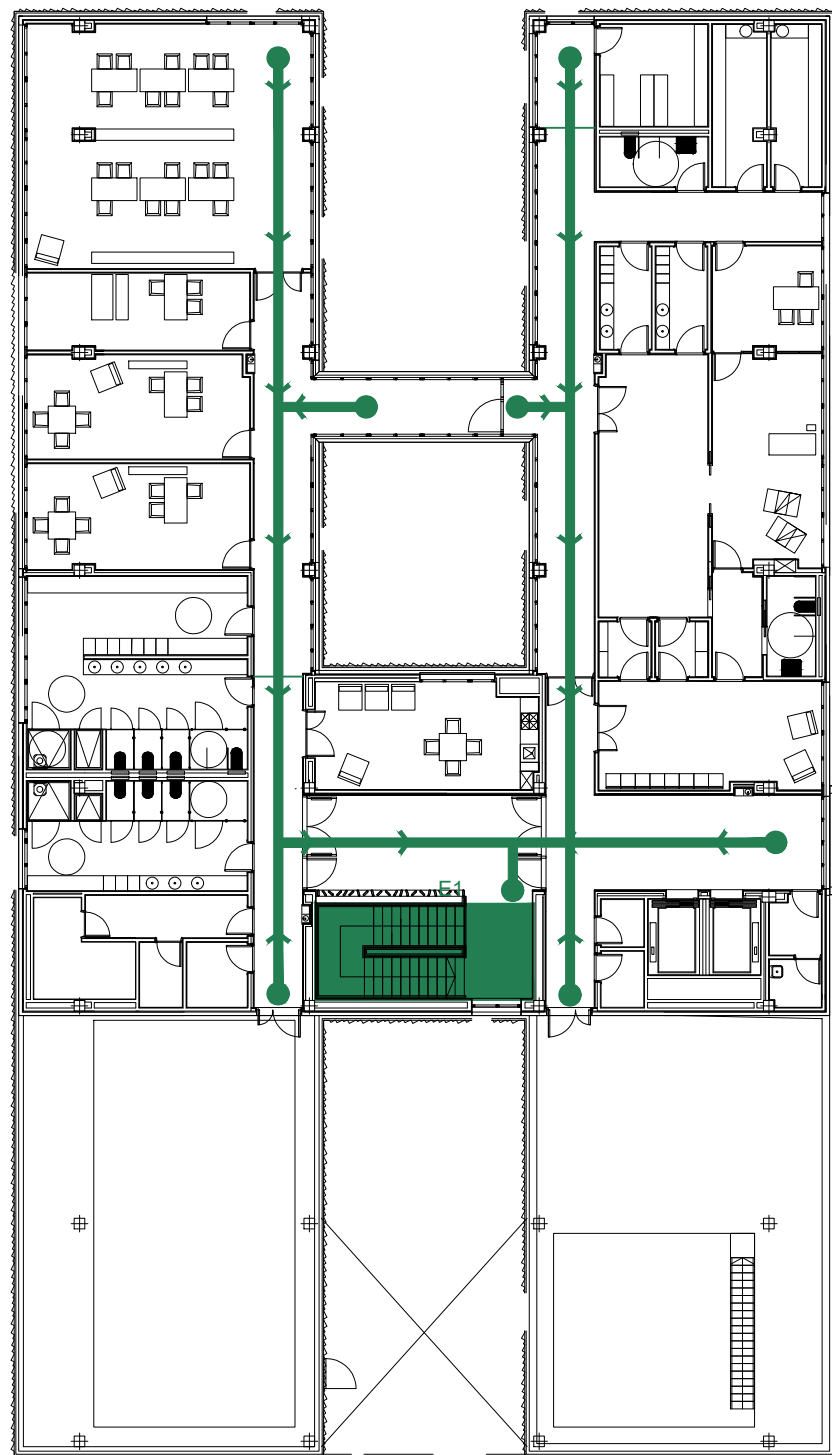

LEYENDA EVACUACIÓN

-  PRINCIPAL
-  ORIGEN DE EVACUACIÓN
-  SECUNDARIA
-  PUNTO DE REUNIÓN



**ESPACIO SANITARIO
ROIS DE CORELLA**

PLAN DE AUTOPROTECCIÓN REALIZADO POR:
SGS Tecnos, S.A.
Ronda Narciso Monturiol, nº 17A
Parque Tecnológico
46980 Paterna - Valencia - España
Tlf: 961 86 89 37 Fax: 961 32 24 63



ESCALA GRÁFICA:


ESCALA:
1:250




TÍTULO:
**PLAN DE AUTOPROTECCIÓN
ESPACIO SANITARIO ROIS DE CORELLA
C/ Benicanena 52 46702 Gandia (Valencia)**

REVISIÓN: 0
EDIFICIO:
PLANTA: TERCERA

NÚMERO:
4
HOJA 4 DE 6

DENOMINACIÓN:
VÍAS DE EVACUACIÓN

FECHA:
OCTUBRE
2023

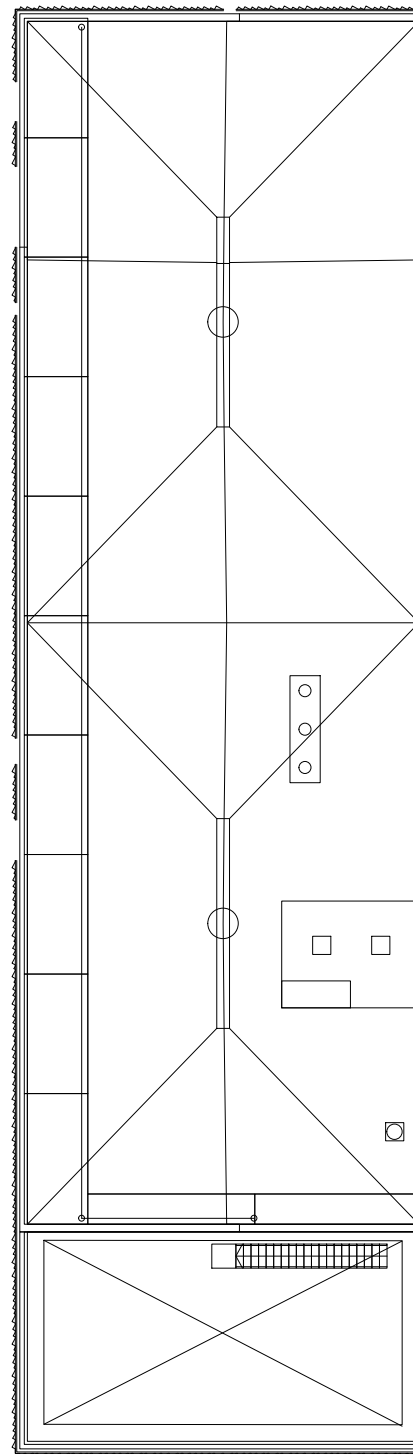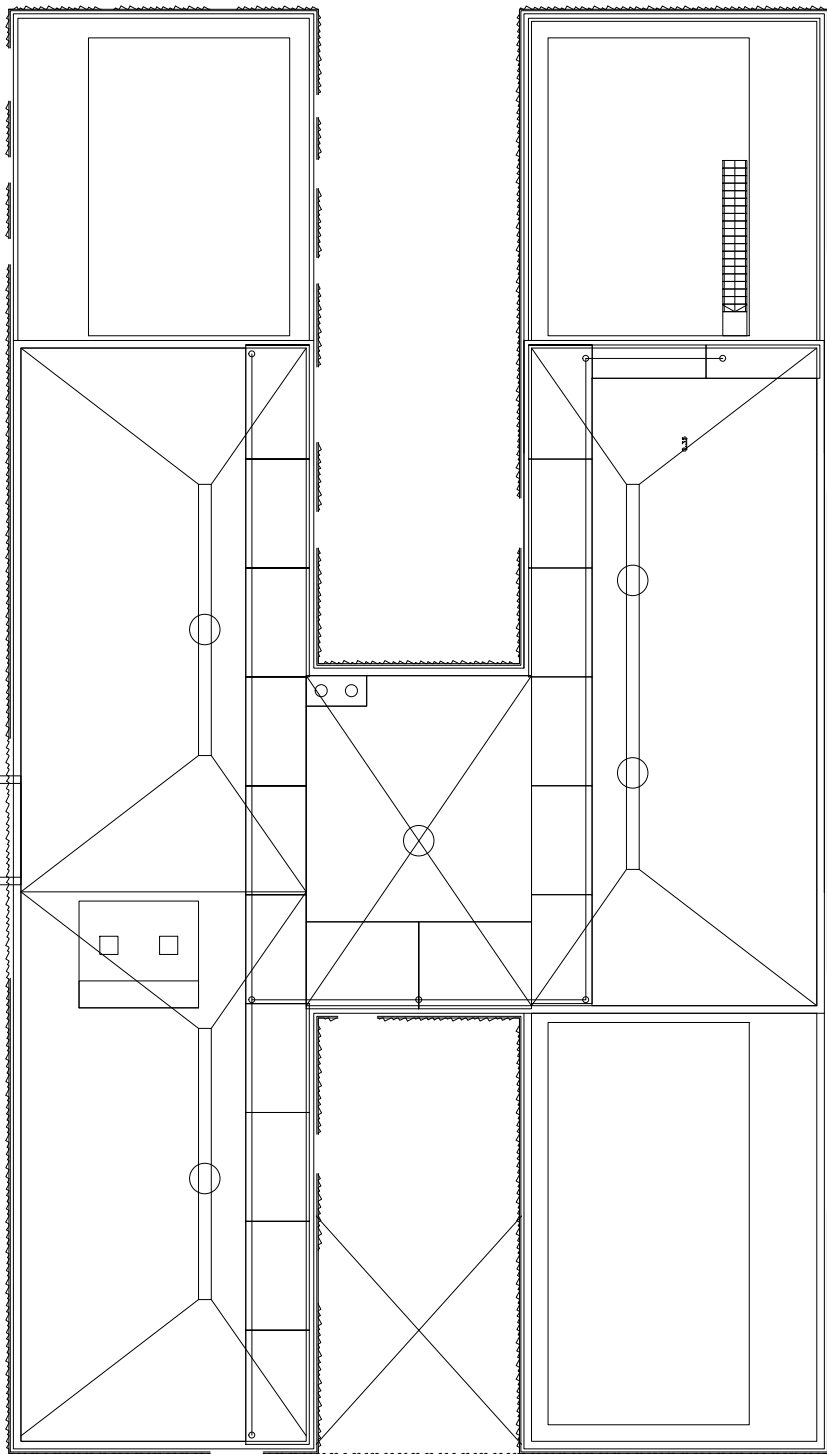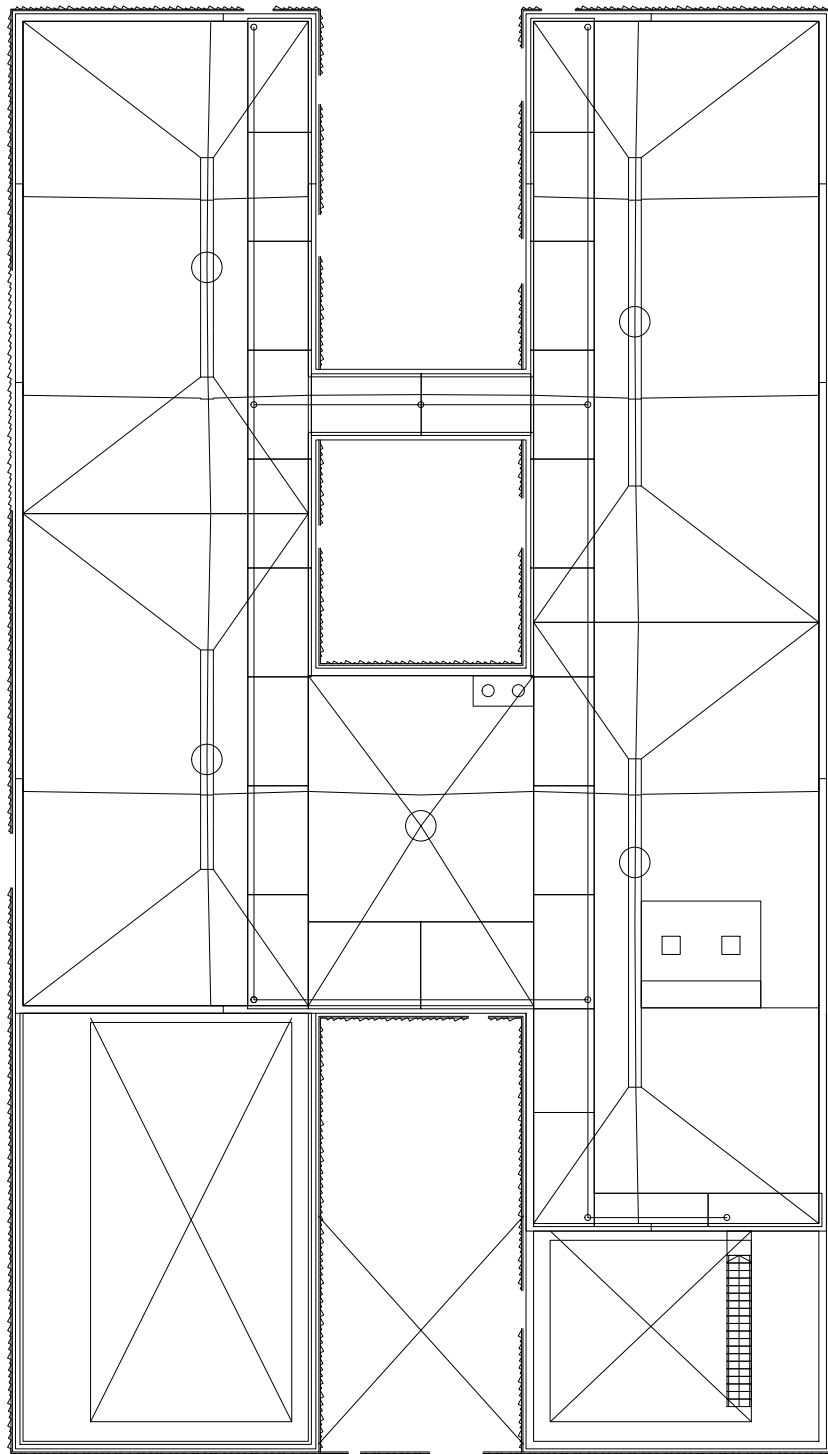

LEYENDA EVACUACIÓN

-  PRINCIPAL
-  SECUNDARIA
-  ORIGEN DE EVACUACIÓN
-  PUNTO DE REUNIÓN



**ESPACIO SANITARIO
ROIS DE CORELLA**

PLAN DE AUTOPROTECCIÓN REALIZADO POR:

SGS Tecnos, S.A.
Ronda Narciso Monturiol, nº 17A
Parque Tecnológico
46980 Paterna - Valencia - España
Tlf: 961 86 89 37 Fax: 961 32 24 63



ESCALA GRÁFICA:



ESCALA:

1:250

TÍTULO:

**PLAN DE AUTOPROTECCIÓN
ESPACIO SANITARIO ROIS DE CORELLA
C/ Benicanena 52 46702 Gandia (Valencia)**

REVISIÓN: 0

EDIFICIO:

PLANTA: CUBIERTA

NÚMERO:

4


HOJA 5 DE 6

DENOMINACIÓN:

VÍAS DE EVACUACIÓN

FECHA:

OCTUBRE
2023

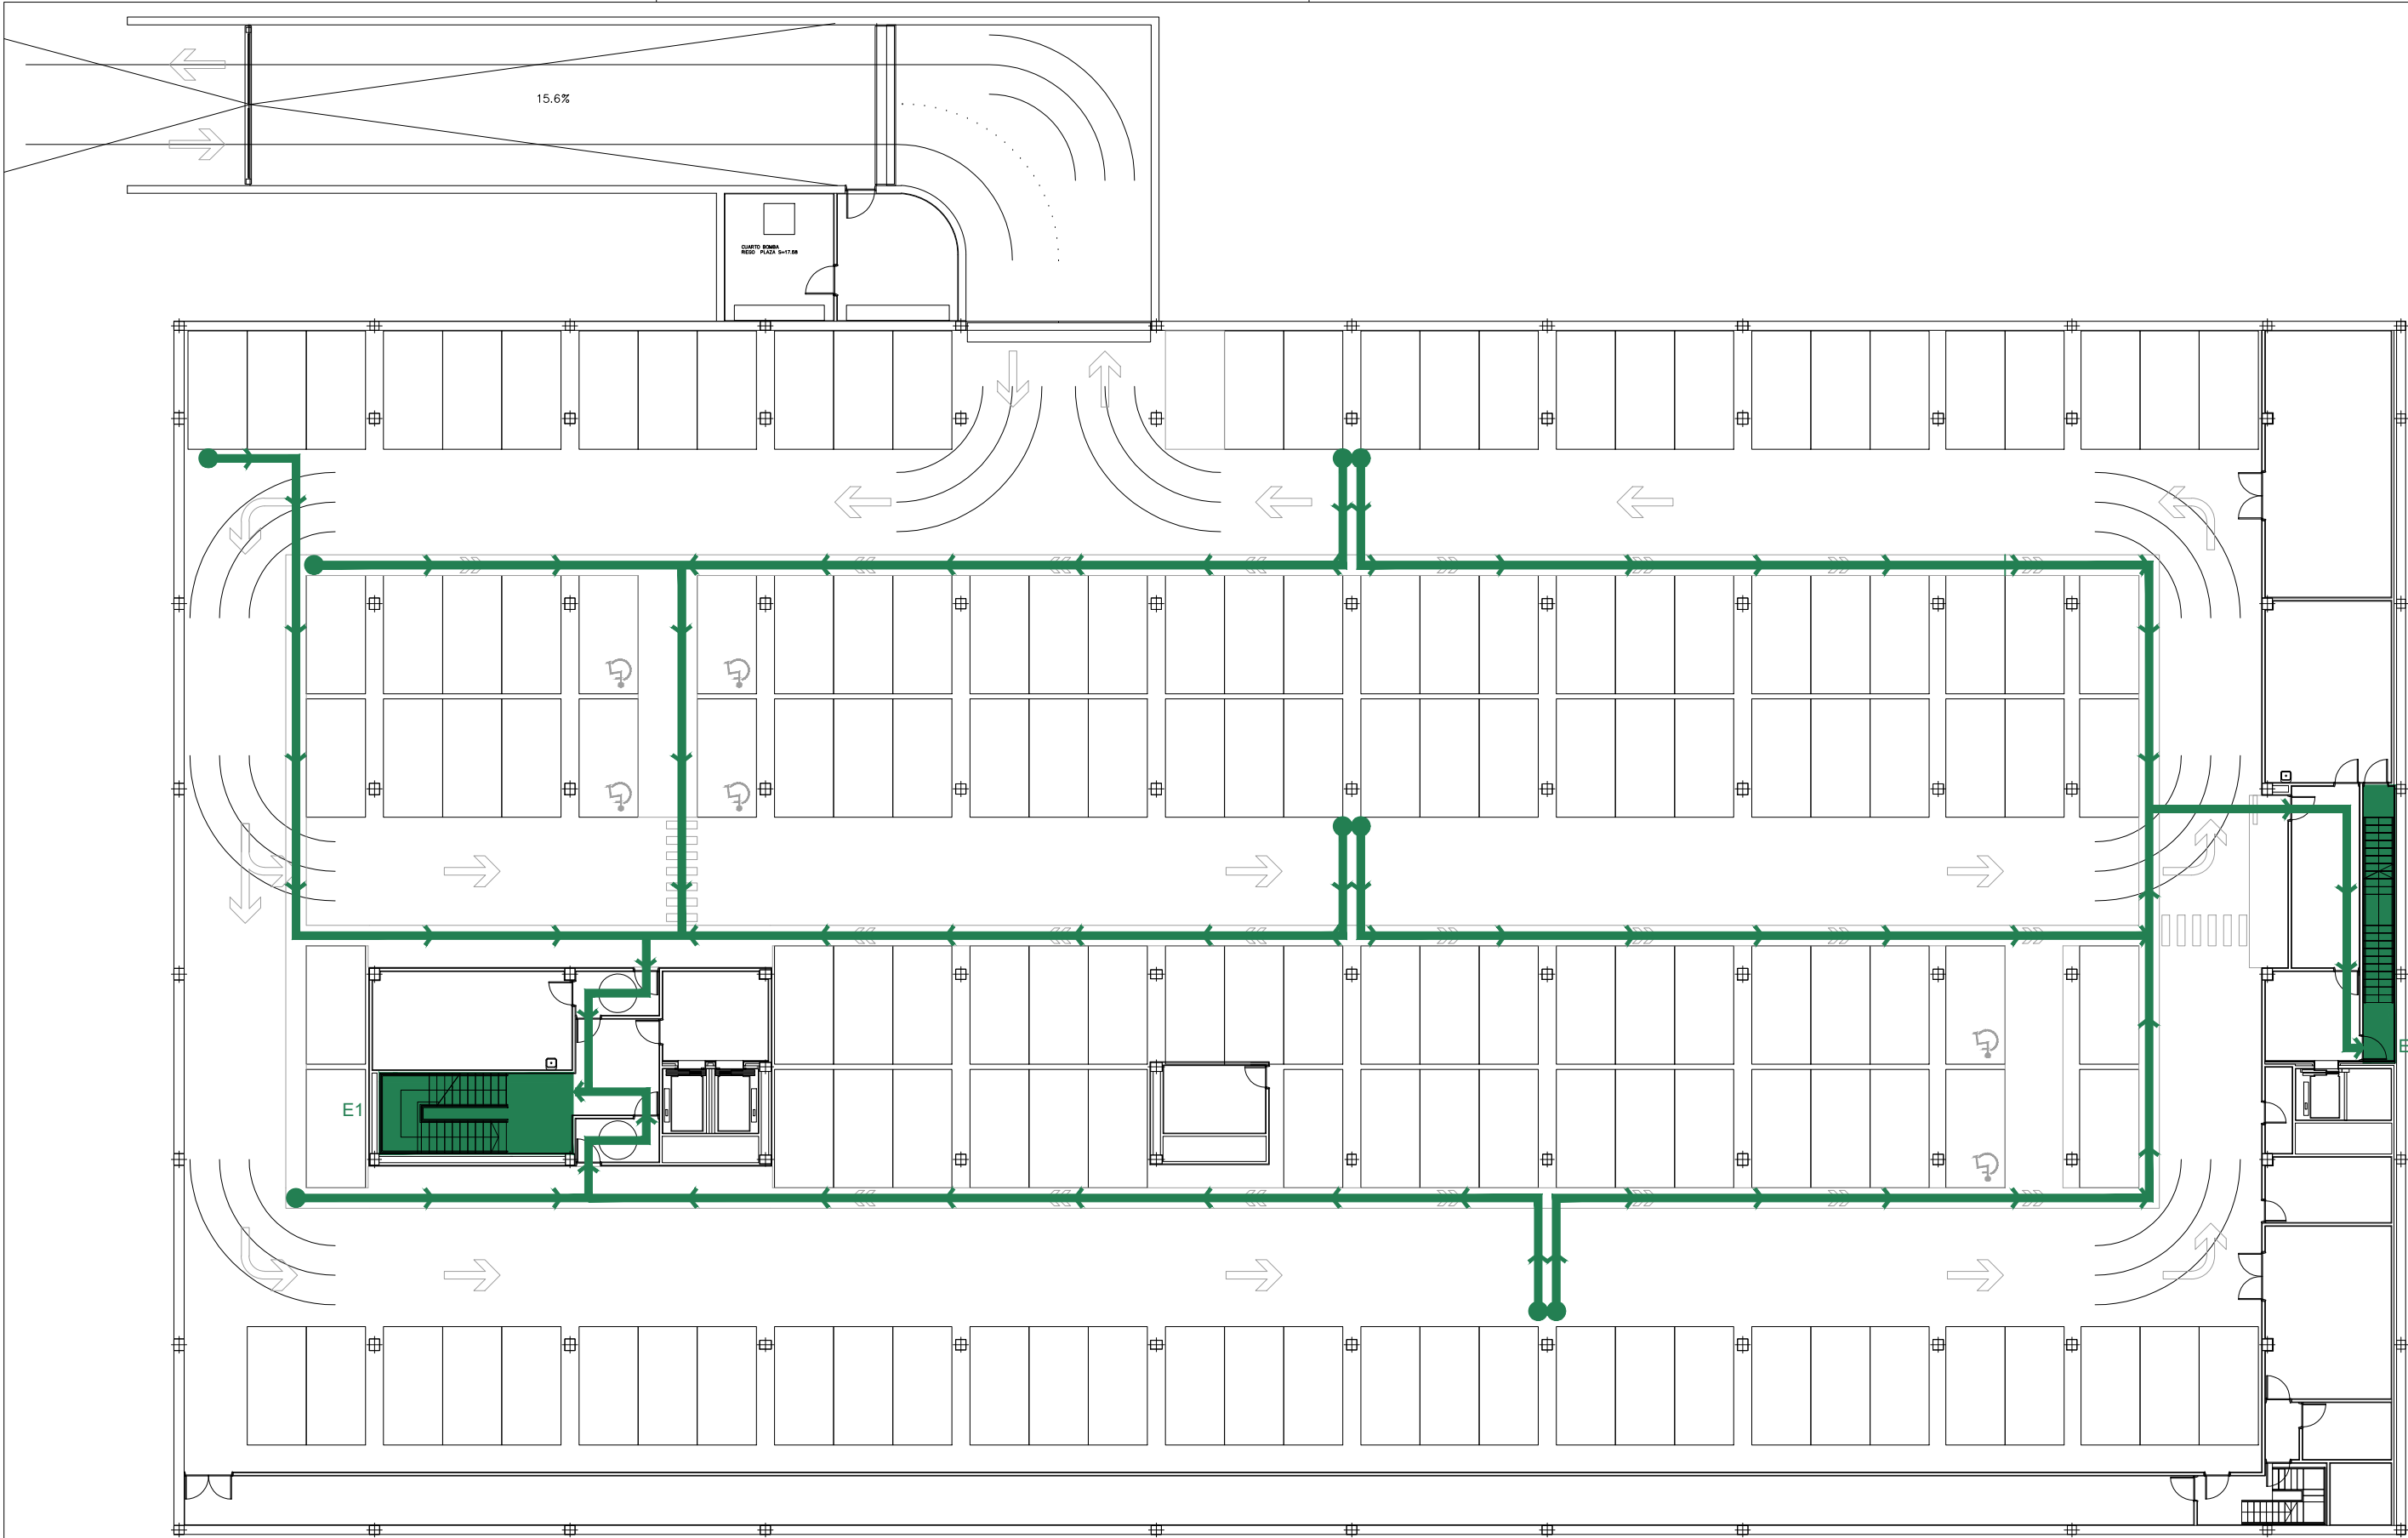


LEYENDA EVACUACIÓN

-  PRINCIPAL
-  SECUNDARIA
-  ORIGEN DE EVACUACIÓN
-  PUNTO DE REUNIÓN



ESPACIO SANITARIO
ROIS DE CORELLA

PLAN DE AUTOPROTECCIÓN REALIZADO POR:
SGS Tecnos, S.A.
Ronda Narciso Monturiol, nº 17A
Parque Tecnológico
46980 Paterna - Valencia - España
Tlf: 961 86 89 37 Fax: 961 32 24 63

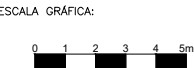

ESCALA:
1:250

TÍTULO:
**PLAN DE AUTOPROTECCIÓN
ESPACIO SANITARIO ROIS DE CORELLA
C/ Benicanena 52 46702 Gandia (Valencia)**

REVISIÓN: 0
EDIFICIO:
PLANTA: APARCAMIENTO

NÚMERO:
4
HOJA 6 DE 6

DENOMINACIÓN:
VÍAS DE EVACUACIÓN

FECHA:
OCTUBRE
2023



ZONAS RIESGO ESPECIAL

- LOCAL RIESGO ALTO
- LOCAL RIESGO MEDIO
- LOCAL RIESGO BAJO

SECTORIZACIÓN

- SECTOR 1
- SECTOR 2
- SECTOR 3
- SECTOR 4
- SECTOR 5
- SECTOR 6



**ESPACIO SANITARIO
ROIS DE CORELLA**

PLAN DE AUTOPROTECCIÓN REALIZADO POR:
SGS Tecnos, S.A.
Ronda Narciso Monturiol, nº 17A
Parque Tecnológico
46980 Paterna - Valencia - España
Tlf: 961 86 89 37 Fax: 961 32 24 63



ESCALA GRÁFICA:
0 1 2 3 4 5m

ESCALA:
1:250

TÍTULO:
**PLAN DE AUTOPROTECCIÓN
ESPACIO SANITARIO ROIS DE CORELLA
C/ Benicanena 52 46702 Gandia (Valencia)**

REVISIÓN: 0
EDIFICIO:
PLANTA: BAJA

NÚMERO:
5
HOJA 1 DE 6

DENOMINACIÓN:
LOCALES RIESGO ESPECIAL

FECHA:
**OCTUBRE
2023**



ZONAS RIESGO ESPECIAL

- LOCAL RIESGO ALTO
- LOCAL RIESGO BAJO
- LOCAL RIESGO MEDIO

SECTORIZACIÓN

- SECTOR 1
- SECTOR 2
- SECTOR 3
- SECTOR 4
- SECTOR 5
- SECTOR 6



**ESPACIO SANITARIO
ROIS DE CORELLA**

PLAN DE AUTOPROTECCIÓN REALIZADO POR:
SGS Tecnos, S.A.
Ronda Narciso Monturiol, nº 17A
Parque Tecnológico
46980 Paterna - Valencia - España
Tlf: 961 86 89 37 Fax: 961 32 24 63

ESCALA GRÁFICA:
0 1 2 3 4 5m

ESCALA:
1:250

TÍTULO:
**PLAN DE AUTOPROTECCIÓN
ESPACIO SANITARIO ROIS DE CORELLA
C/ Benicanena 52 46702 Gandia (Valencia)**

REVISIÓN: 0
EDIFICIO:
PLANTA: PRIMERA

NÚMERO:
5
HOJA 2 DE 6

DENOMINACIÓN:
LOCALES RIESGO ESPECIAL

FECHA:
OCTUBRE
2023



ZONAS RIESGO ESPECIAL

- LOCAL RIESGO ALTO LOCAL RIESGO BAJO
- LOCAL RIESGO MEDIO

SECTORIZACIÓN

- SECTOR 1 SECTOR 3 SECTOR 5
- SECTOR 2 SECTOR 4 SECTOR 6



**ESPACIO SANITARIO
ROIS DE CORELLA**

PLAN DE AUTOPROTECCIÓN REALIZADO POR:
SGS Tecnos, S.A.
Ronda Narciso Monturiol, nº 17A
Parque Tecnológico
46980 Paterna - Valencia - España
Tlf: 961 86 89 37 Fax: 961 32 24 63



ESCALA GRÁFICA:
0 1 2 3 4 5m

ESCALA:
1:250




TÍTULO:
**PLAN DE AUTOPROTECCIÓN
ESPACIO SANITARIO ROIS DE CORELLA
C/ Benicanena 52 46702 Gandia (Valencia)**

REVISIÓN: 0
EDIFICIO:
PLANTA: SEGUNDA

NÚMERO:
5
HOJA 3 DE 6

DENOMINACIÓN:
LOCALES RIESGO ESPECIAL

FECHA:
OCTUBRE
2023

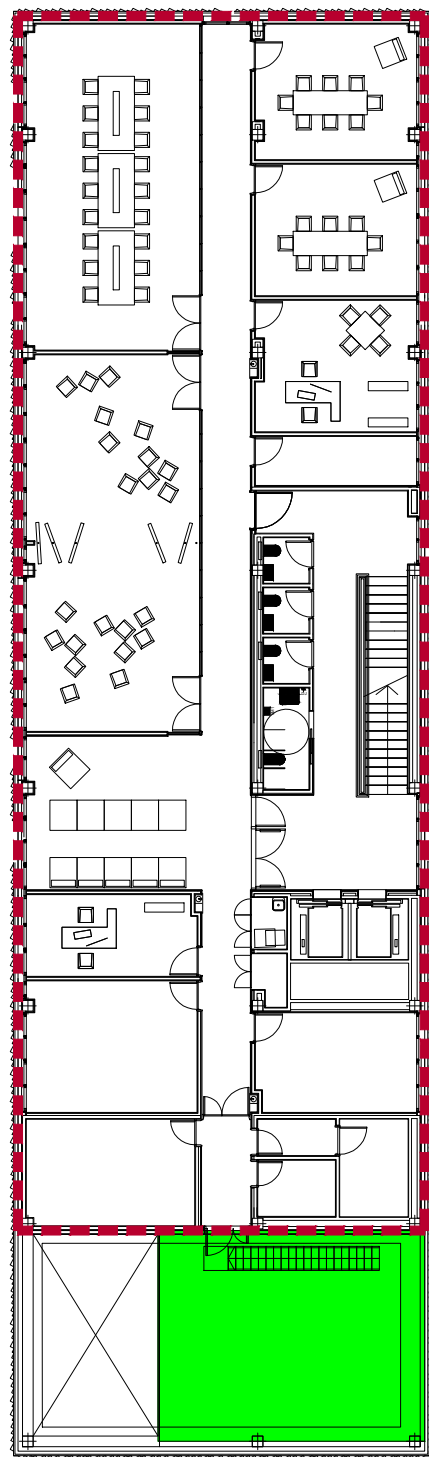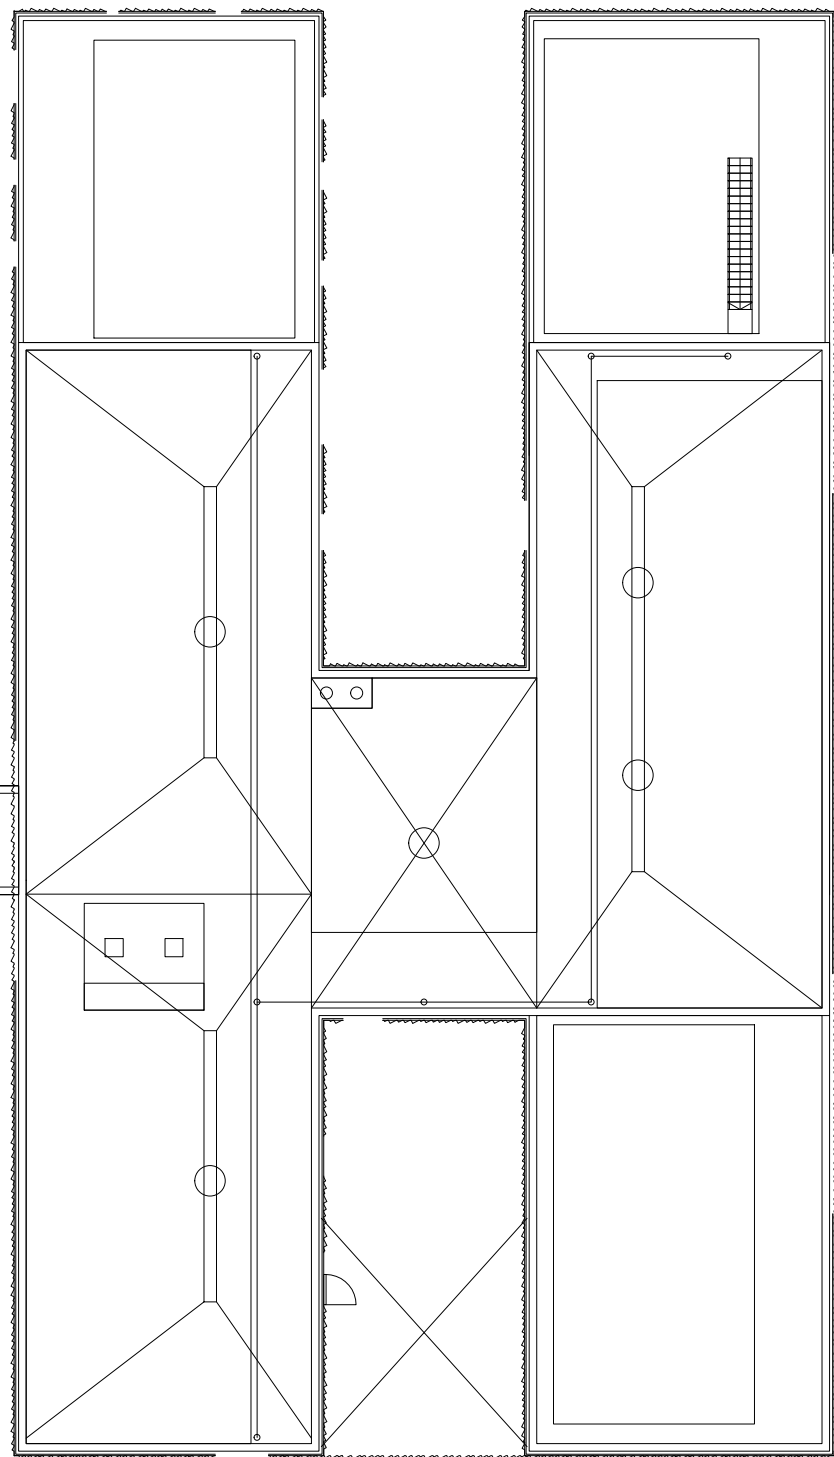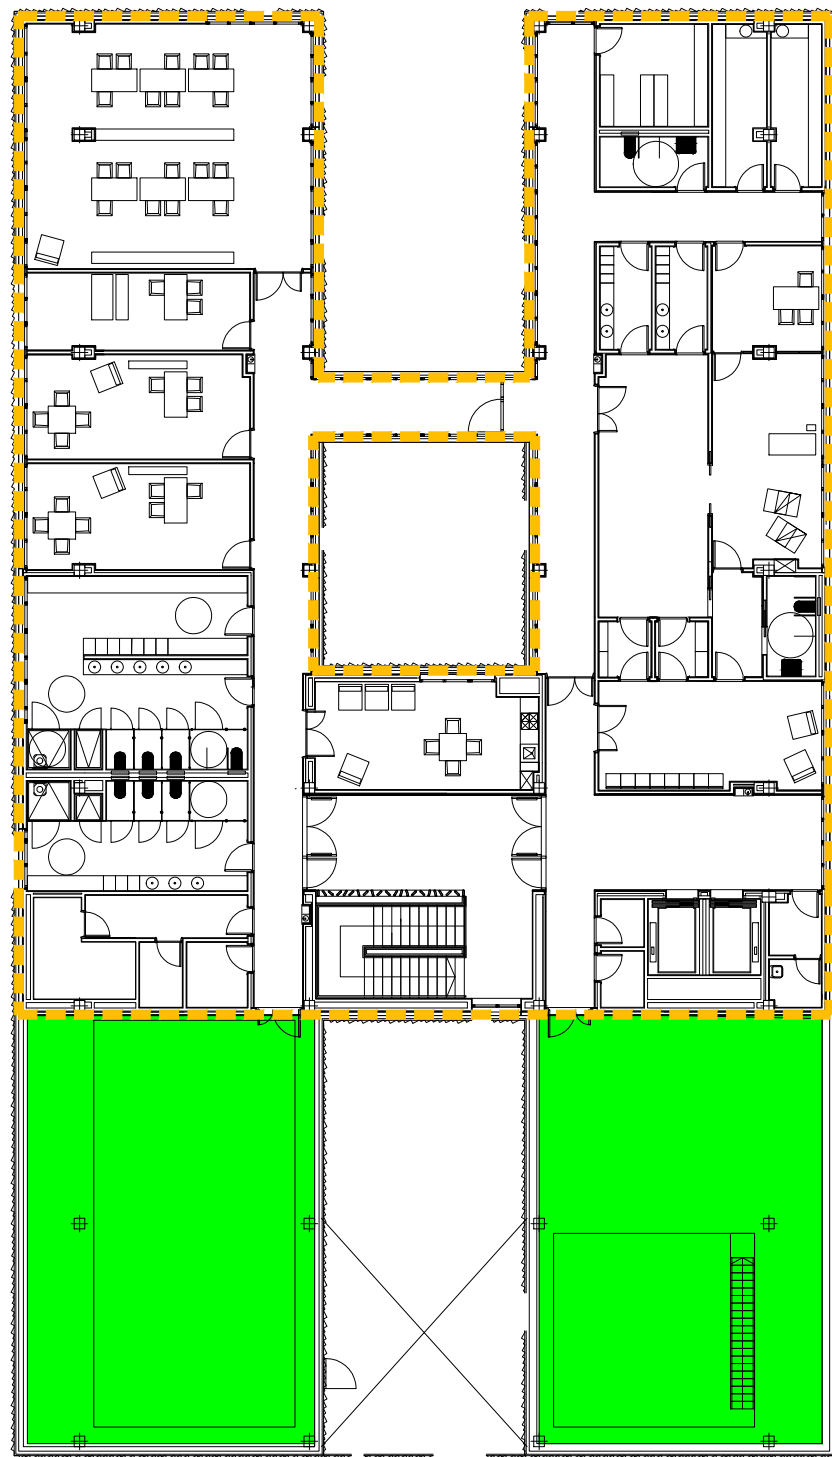

ZONAS RIESGO ESPECIAL

- LOCAL RIESGO ALTO ■ LOCAL RIESGO BAJO
■ LOCAL RIESGO MEDIO

SECTORIZACIÓN

- SECTOR 1 □ SECTOR 3 □ SECTOR 5
□ SECTOR 2 □ SECTOR 4 □ SECTOR 6



**ESPACIO SANITARIO
ROIS DE CORELLA**

PLAN DE AUTOPROTECCIÓN REALIZADO POR:
SGS Tecnos, S.A.
Ronda Narciso Monturiol, nº 17A
Parque Tecnológico
46980 Paterna - Valencia - España
Tlf: 961 86 89 37 Fax: 961 32 24 63



ESCALA GRÁFICA:
0 1 2 3 4 5m

ESCALA:
1:250




TÍTULO:
**PLAN DE AUTOPROTECCIÓN
ESPACIO SANITARIO ROIS DE CORELLA
C/ Benicanena 52 46702 Gandia (Valencia)**

REVISIÓN: 0
EDIFICIO:
PLANTA: TERCERA

NÚMERO:
5
HOJA 4 DE 6

DENOMINACIÓN:
LOCALES RIESGO ESPECIAL

FECHA:
OCTUBRE
2023

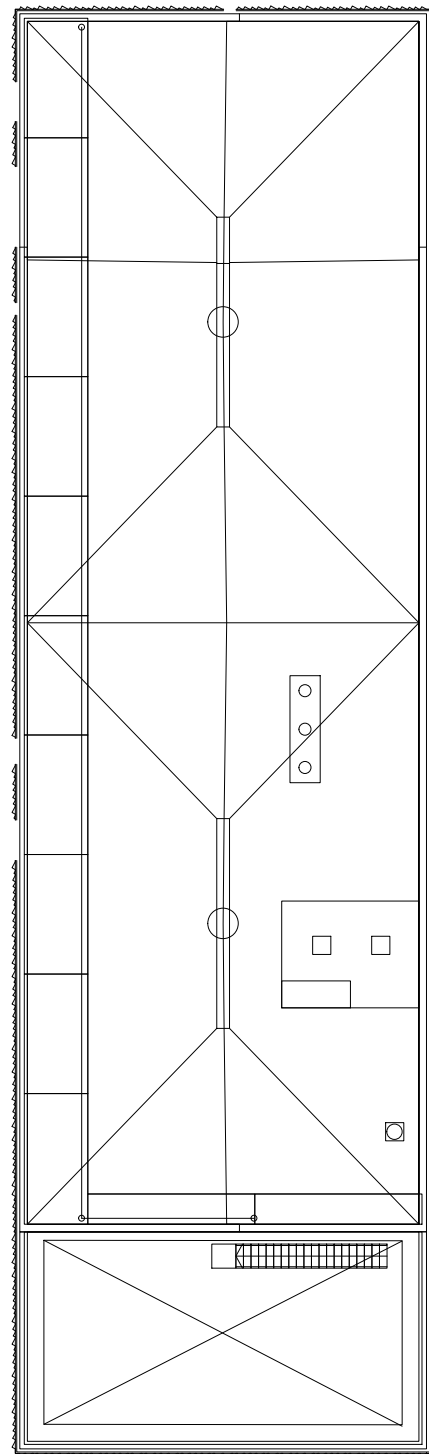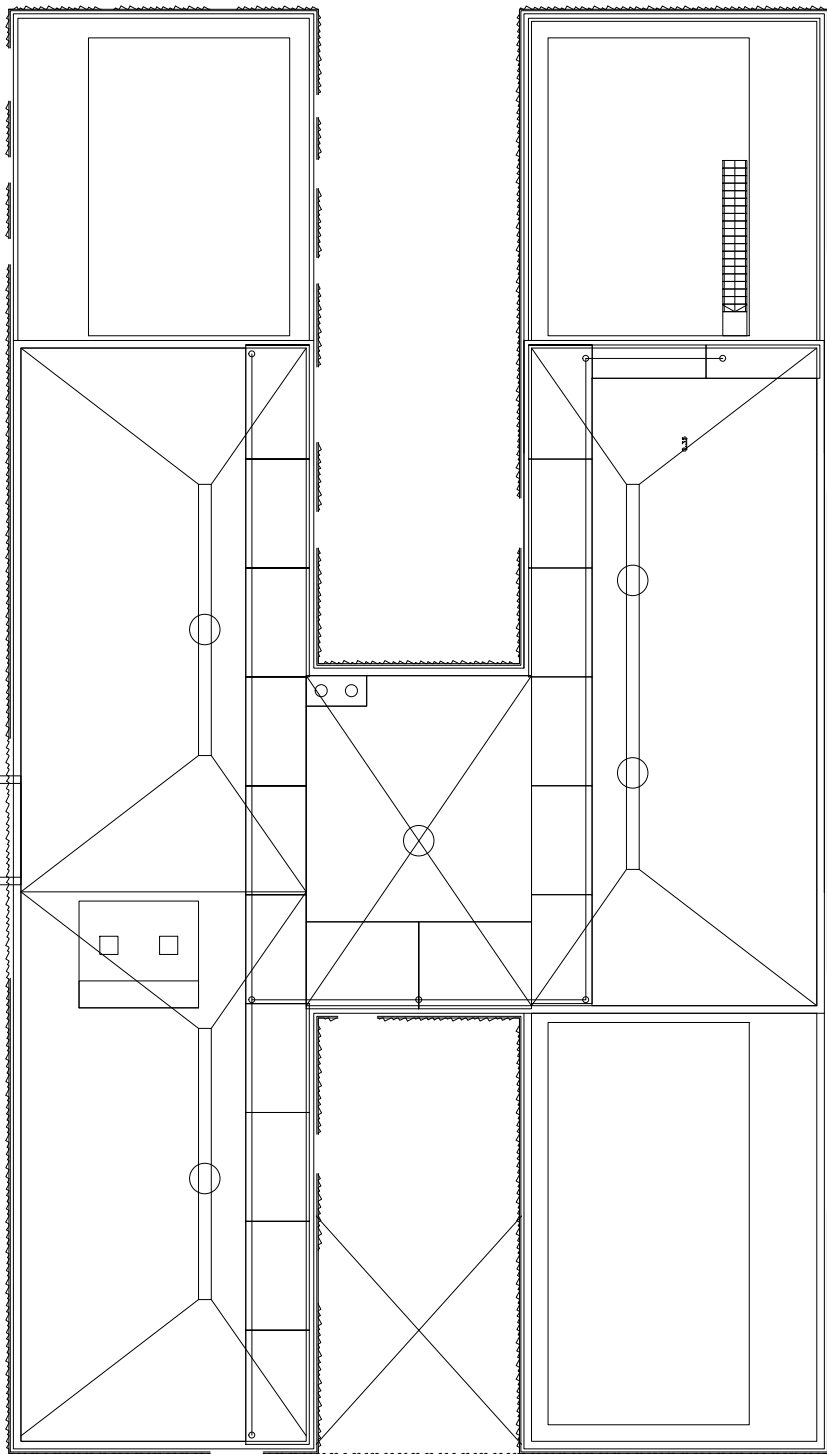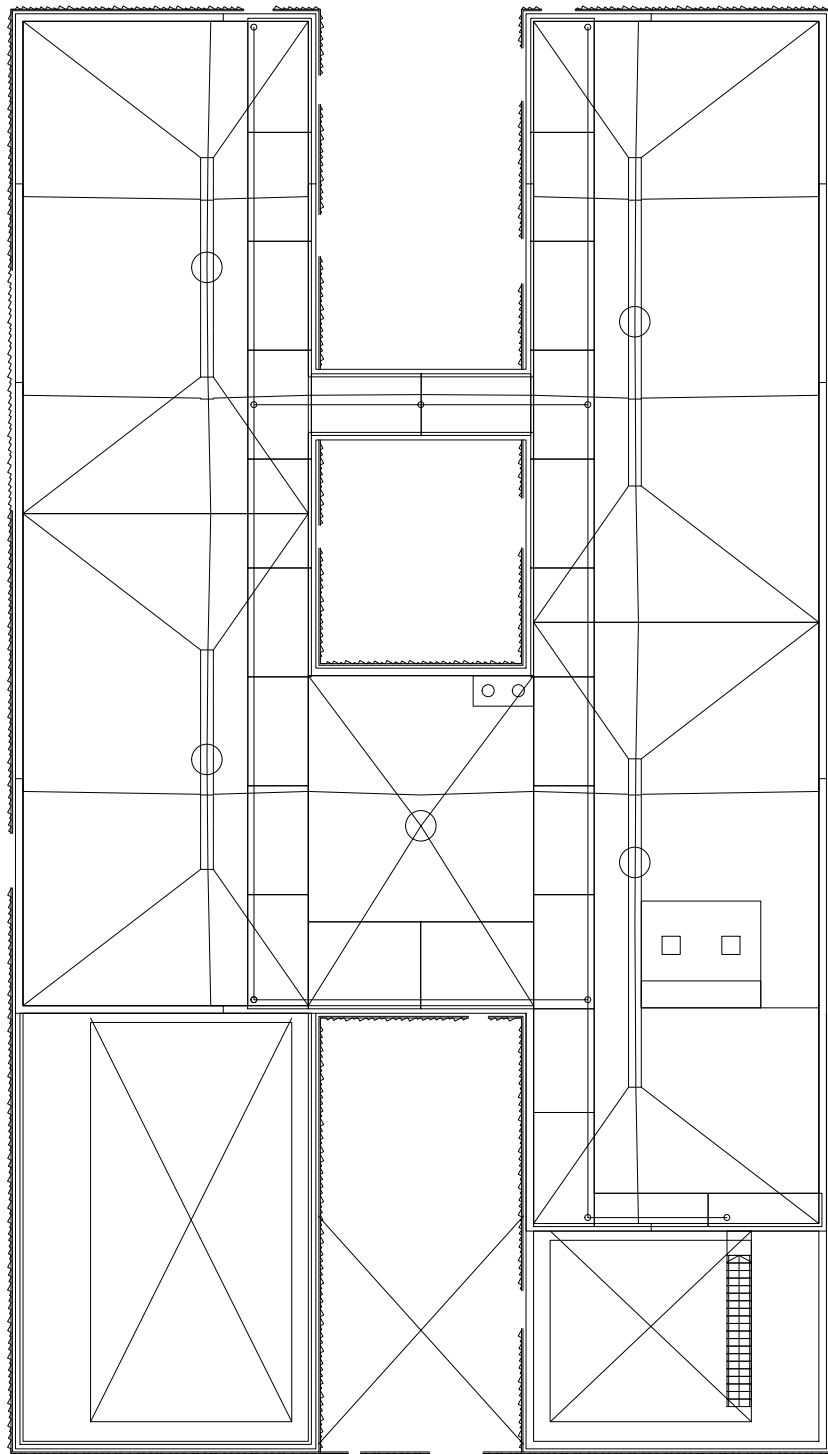

ZONAS RIESGO ESPECIAL

- LOCAL RIESGO ALTO
- LOCAL RIESGO BAJO
- LOCAL RIESGO MEDIO

SECTORIZACIÓN

- SECTOR 1
- SECTOR 2
- SECTOR 3
- SECTOR 4
- SECTOR 5
- SECTOR 6



ESPACIO SANITARIO
ROIS DE CORELLA

PLAN DE AUTOPROTECCIÓN REALIZADO POR:
SGS Tecnos, S.A.
Ronda Narciso Monturiol, nº 17A
Parque Tecnológico
46980 Paterna - Valencia - España
Tlf: 961 86 89 37 Fax: 961 32 24 63



ESCALA GRÁFICA:
0 1 2 3 4 5m

ESCALA:
1:250


TÍTULO:
PLAN DE AUTOPROTECCIÓN
ESPACIO SANITARIO ROIS DE CORELLA
C/ Benicanena 52 46702 Gandia (Valencia)

REVISIÓN: 0
EDIFICIO:
PLANTA: CUBIERTA

NÚMERO:
5
HOJA 5 DE 6

DENOMINACIÓN:
LOCALES RIESGO ESPECIAL

FECHA:
OCTUBRE
2023

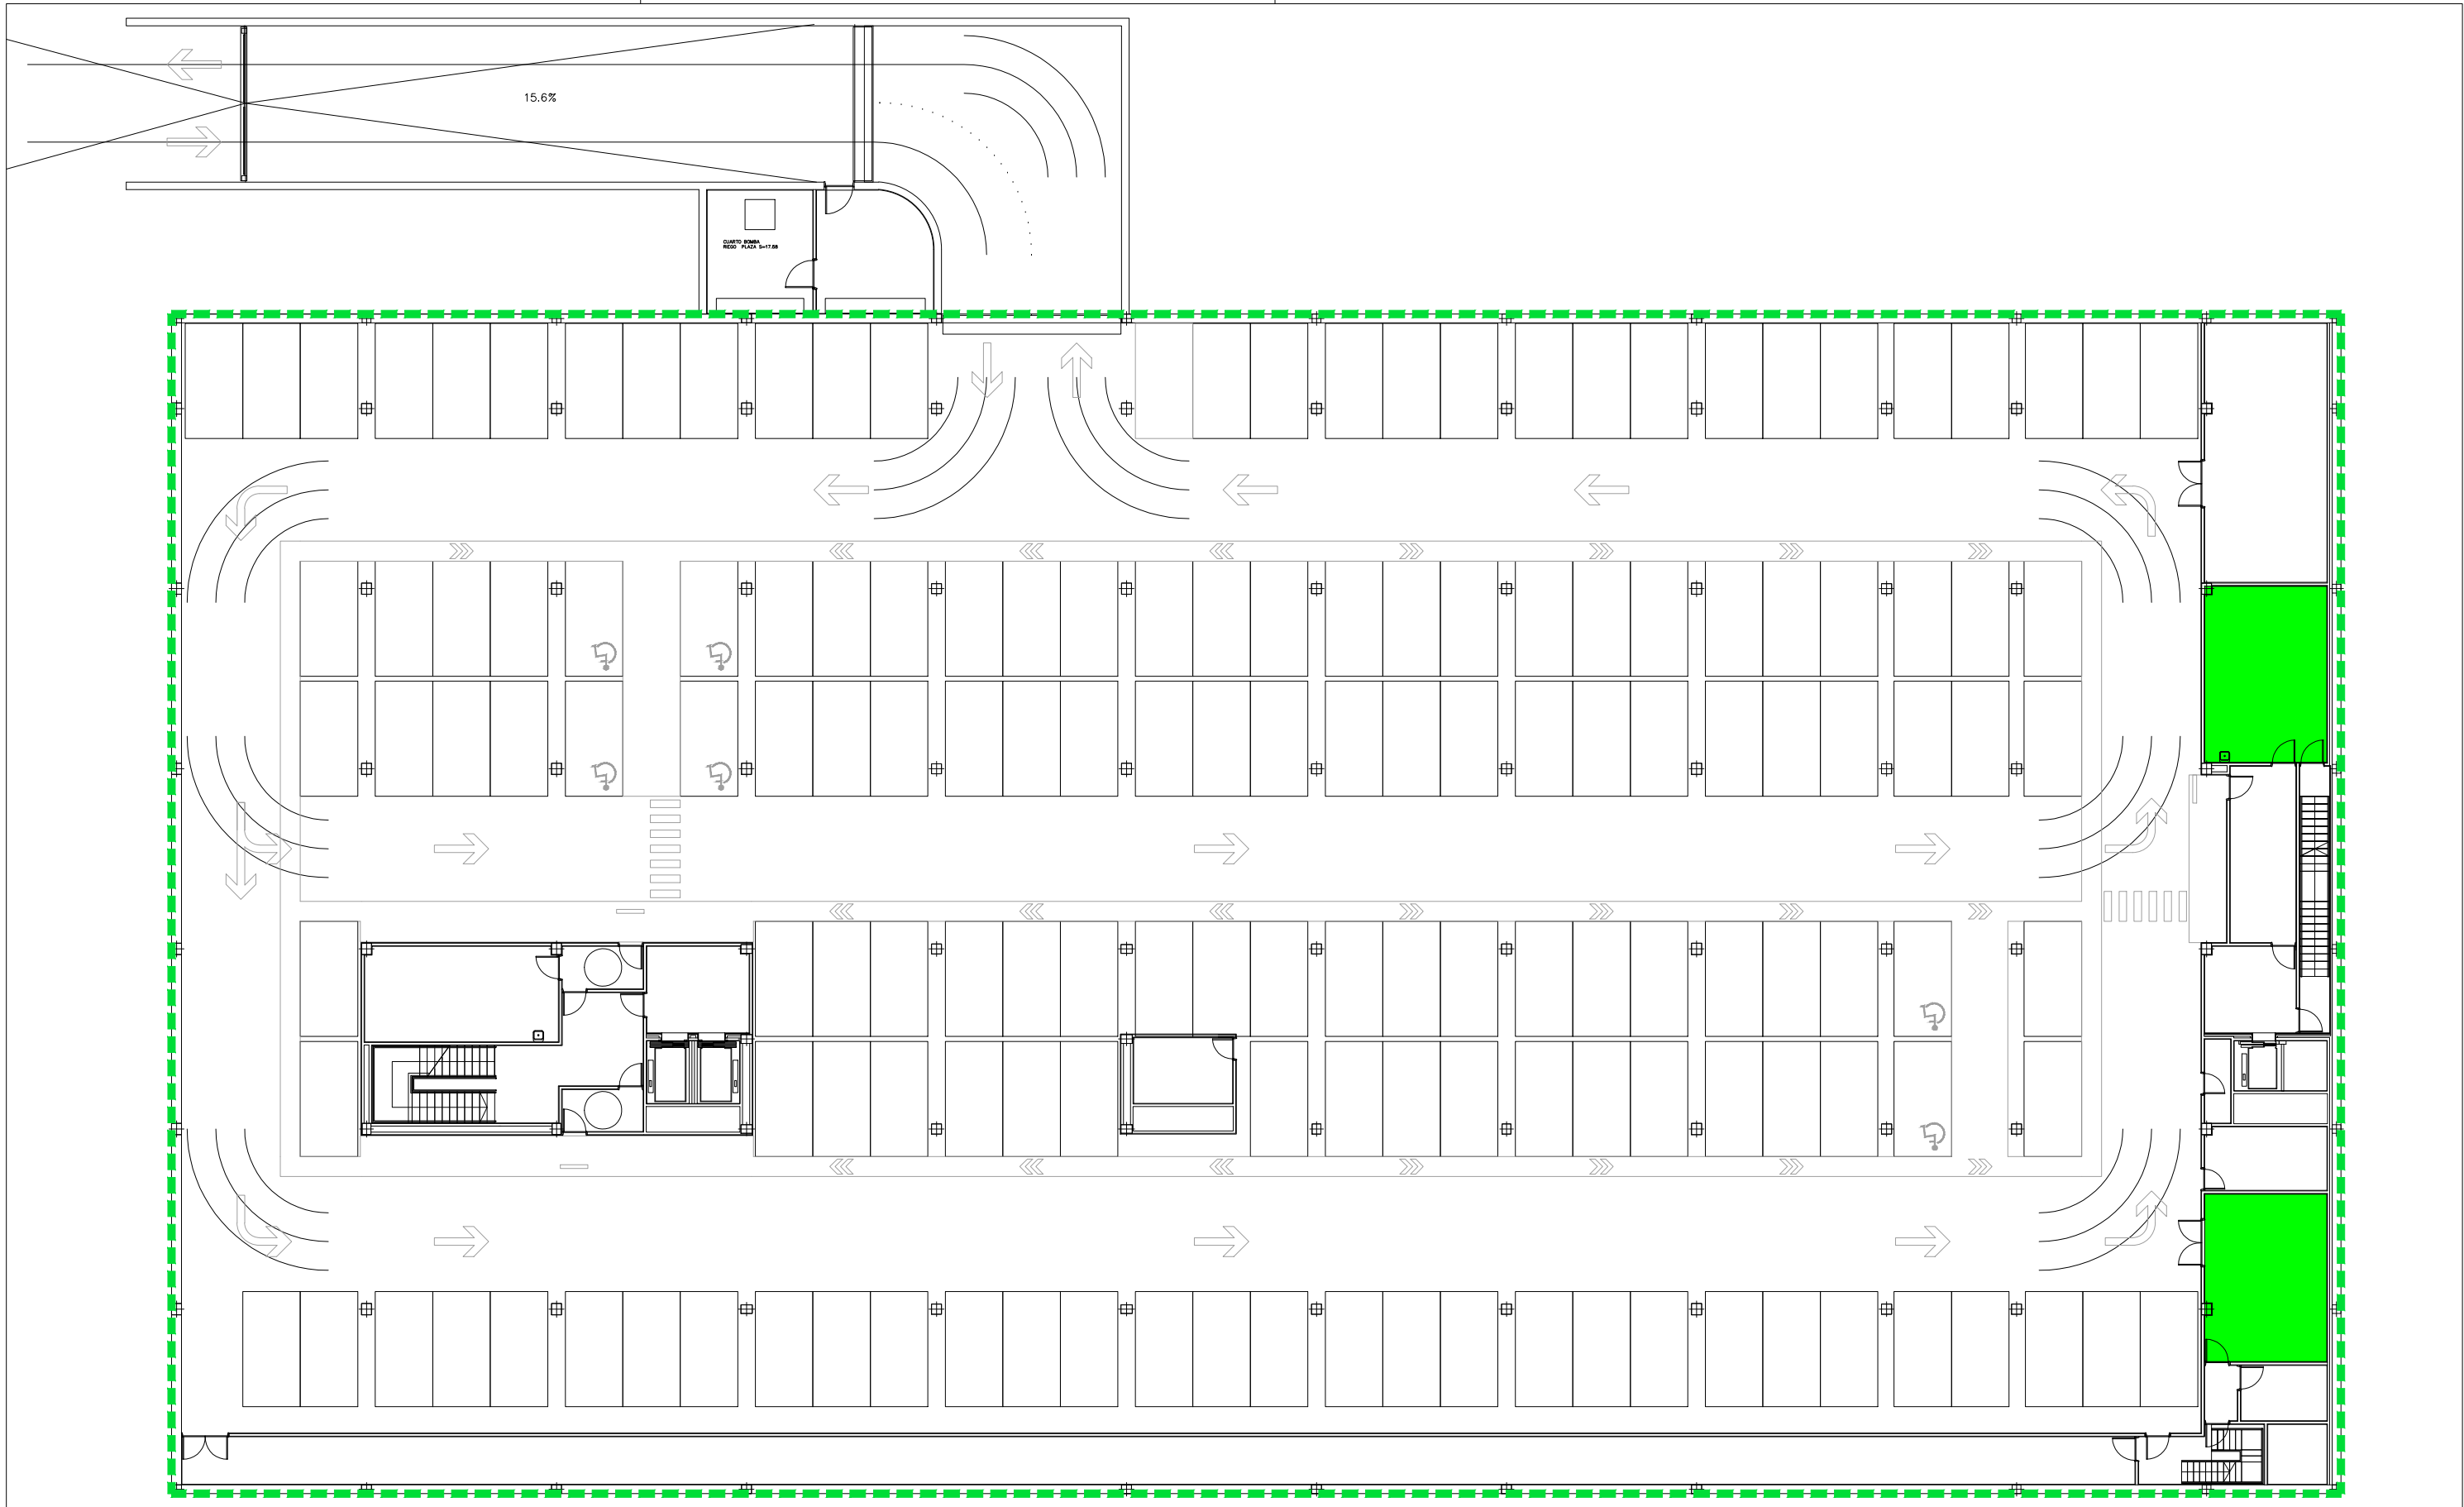

ZONAS RIESGO ESPECIAL

LOCAL RIESGO ALTO

LOCAL RIESGO MEDIO

LOCAL RIESGO BAJO

SECTORIZACIÓN

SECTOR 1

SECTOR 2

SECTOR 3

SECTOR 4

SECTOR 5

SECTOR 6